




FIMA
ENGINEERING

PROGETTISTA

Dott. Arch. **Filiberto Andreoli**

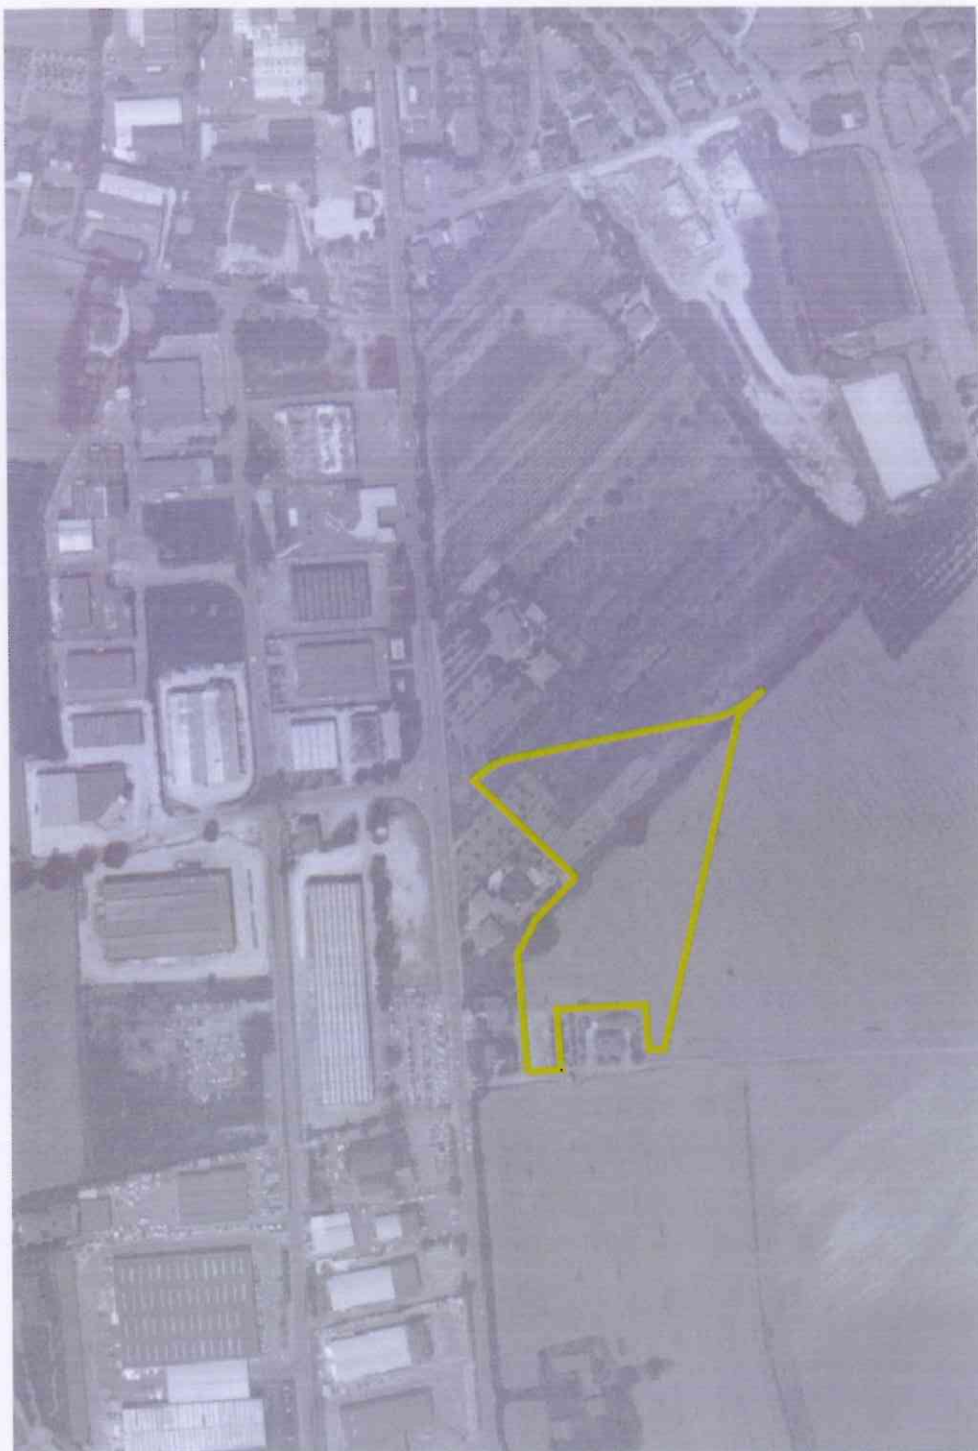

Luca
Gobbi Antonella
Flumerari

N° TAVOLA

01

Comune di OSIMO

2010_04_A03e

PROGETTO

Piano di lottizzazione residenziale in Zona C2-1 - "DUE QUERCE"

LOCALITA'

San Biagio

PROPRIETA'

Sub-comparto A: Mengucci s.r.l. costruzioni; Luca invest s.r.l.;

Comune di Osimo ed altri

Sub-comparto B: Buscarini e Antonangeli

Il Committente:


Estratti di mappa

DATA
06/2016

SCALA
1:2000

N=4318700

E=2398400

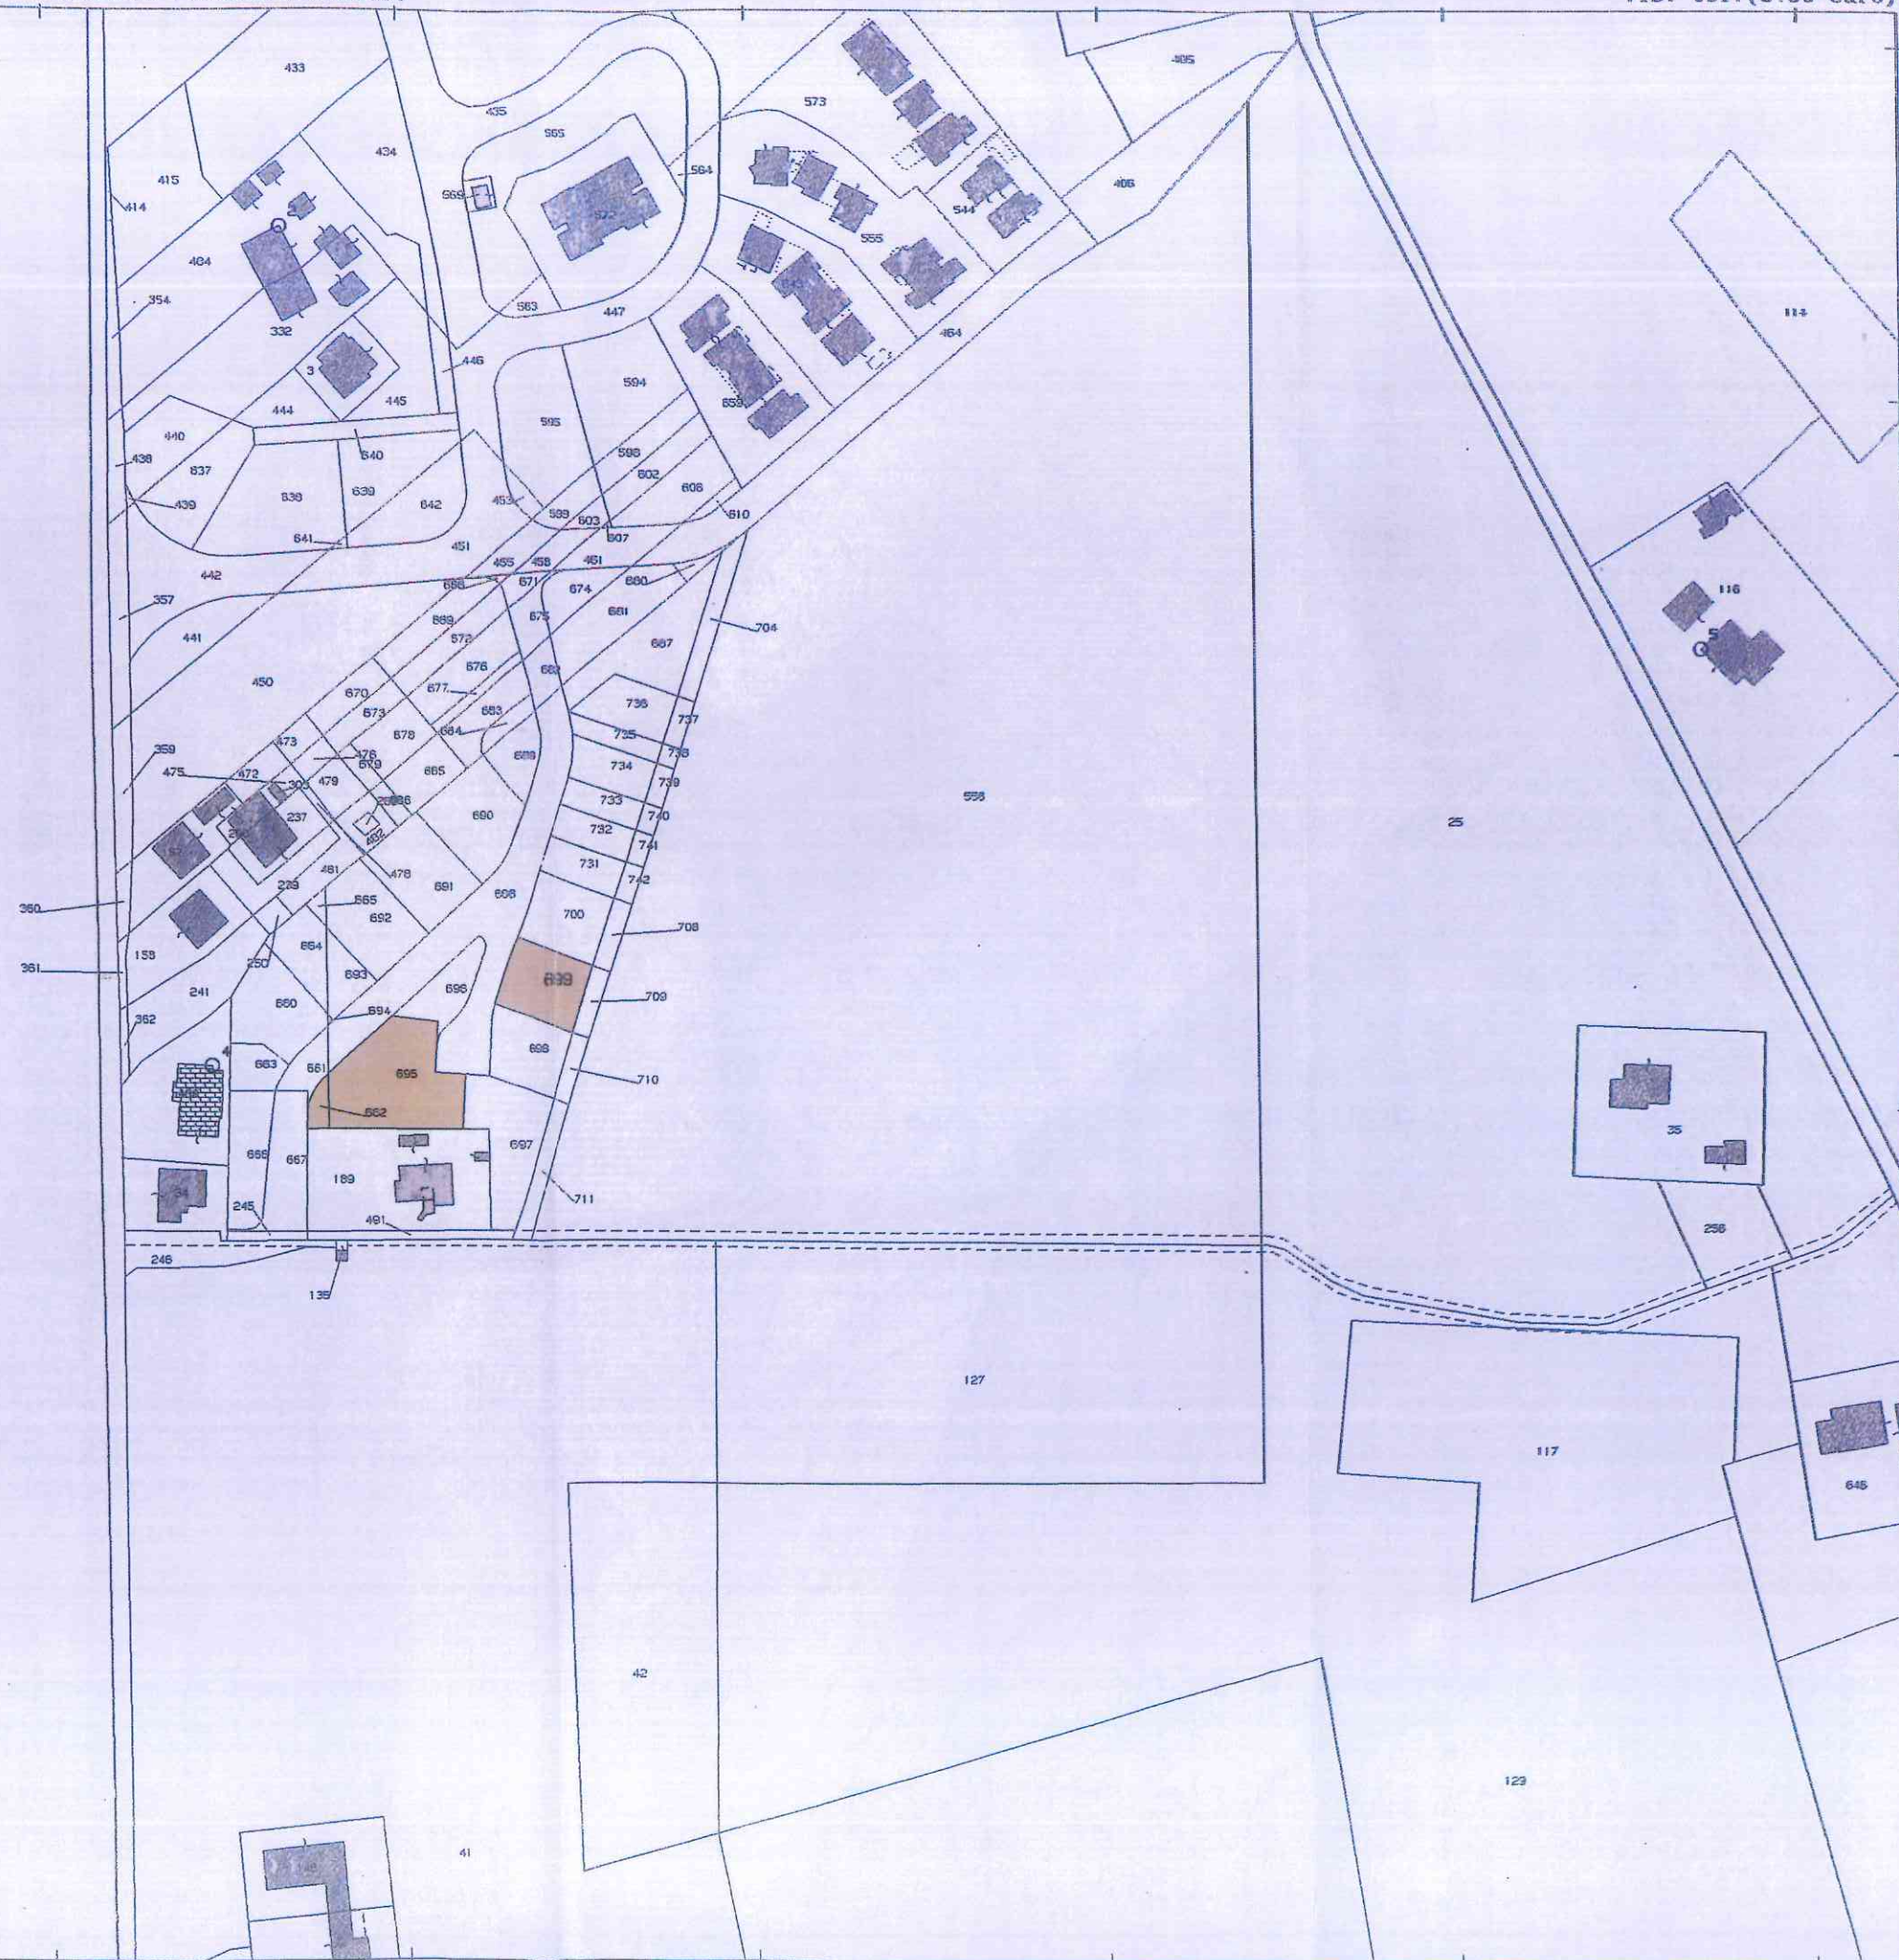

24-Apr-2015 12:49
Prot. n. T148048/2015

Scala originale: 1:2000
Dimensione cornice: 776.000 x 552.000 metri

Comune: OSIMO
Foglio: 17

1 Particella: 699

