



Comune di Osimo  
Provincia di Ancona

progetto  
**Progetto Opere di Urbanizzazione  
EX P.P.E. B1 via Molino Basso  
ai sensi dell'art 28/bis DPR 380/2001**

oggetto  
**PROGETTO ADEGUAMENTO SEDE STRADALE  
opere di pubblica utilità ai sensi  
dell' Art. 28 comma 2 DPR 381/2001**

ubicazione intervento  
**via Molino Basso**


tavola n. <b>010</b>	scala <b>1:500</b>	rev. <b>PU_00</b>
-------------------------	-----------------------	----------------------

descrizione tavola  
**STATO ATTUALE**  
**Rilievo ente gestore Astea**


progettista  
**arch. Marco Mengarelli**  
p.zza Duomo 1 - Osimo  
071 72 31 577  
335 930 657

committenti  
**Mancinelli Alberto**  
**Mancinelli Gina**


LINEA GAS ESISTENTE - TRACCIATO ASTEA

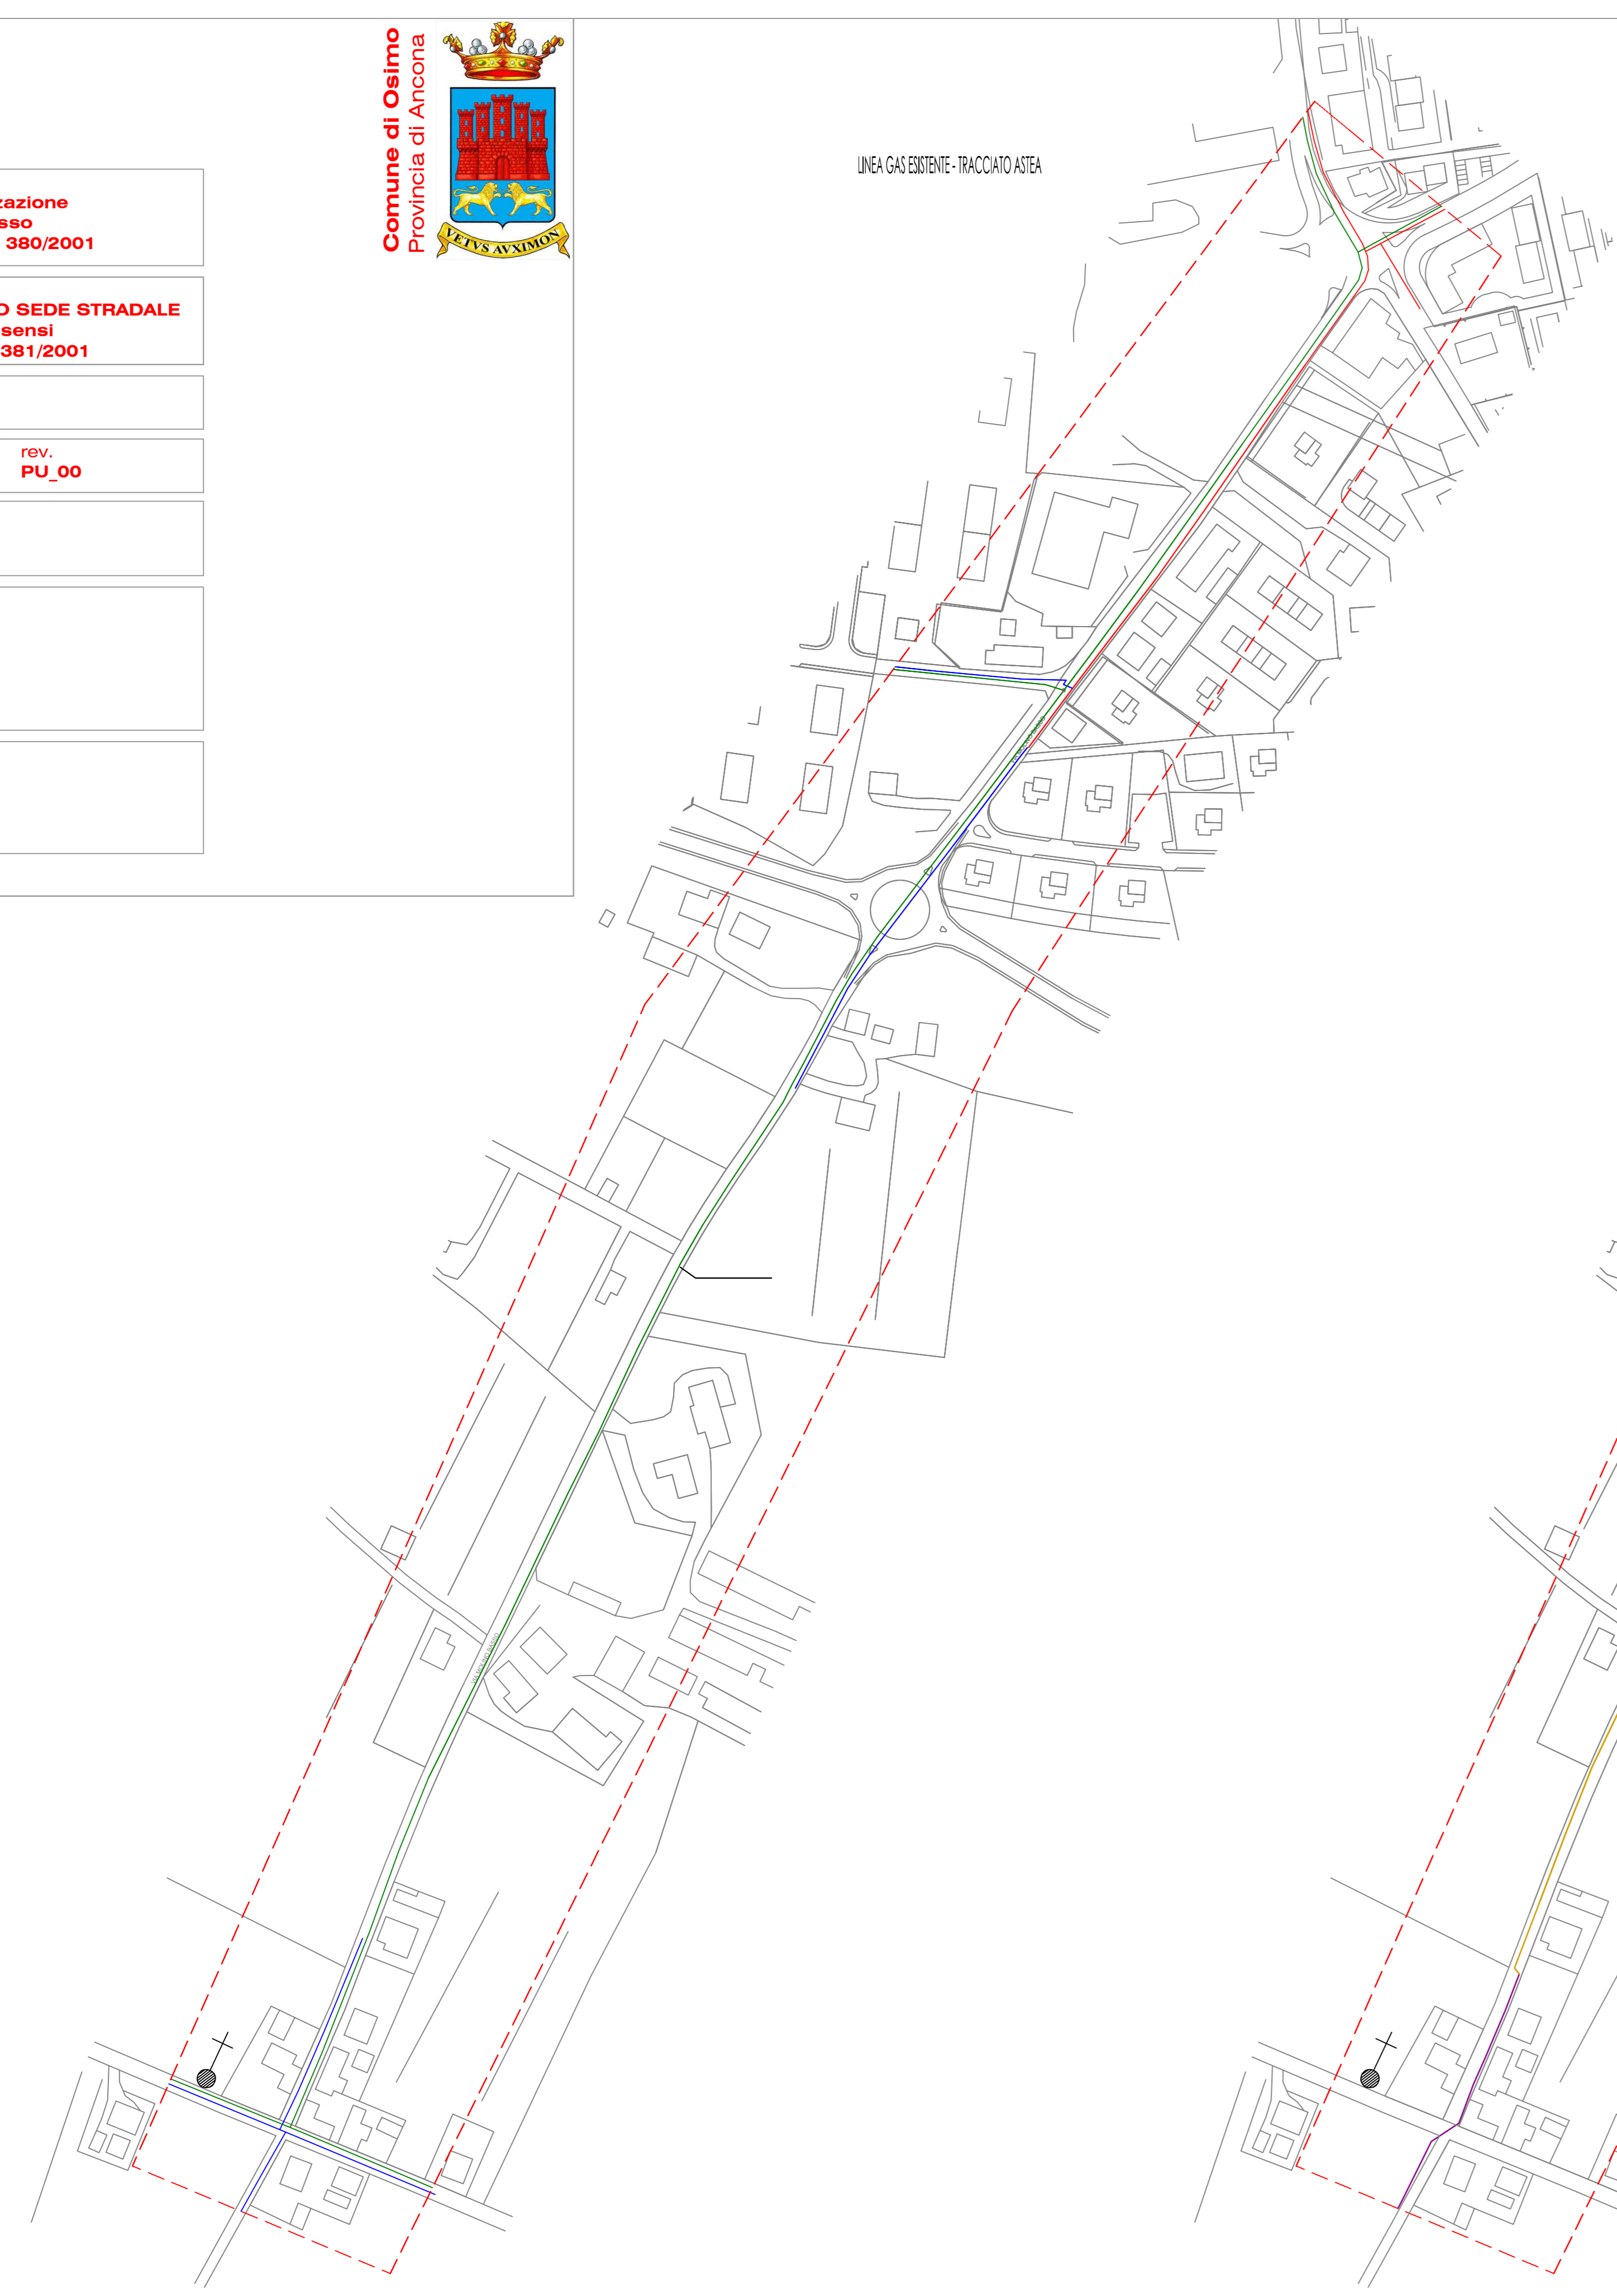

LINEA FOGNARIA ESISTENTE - TRACCIATO ASTEA

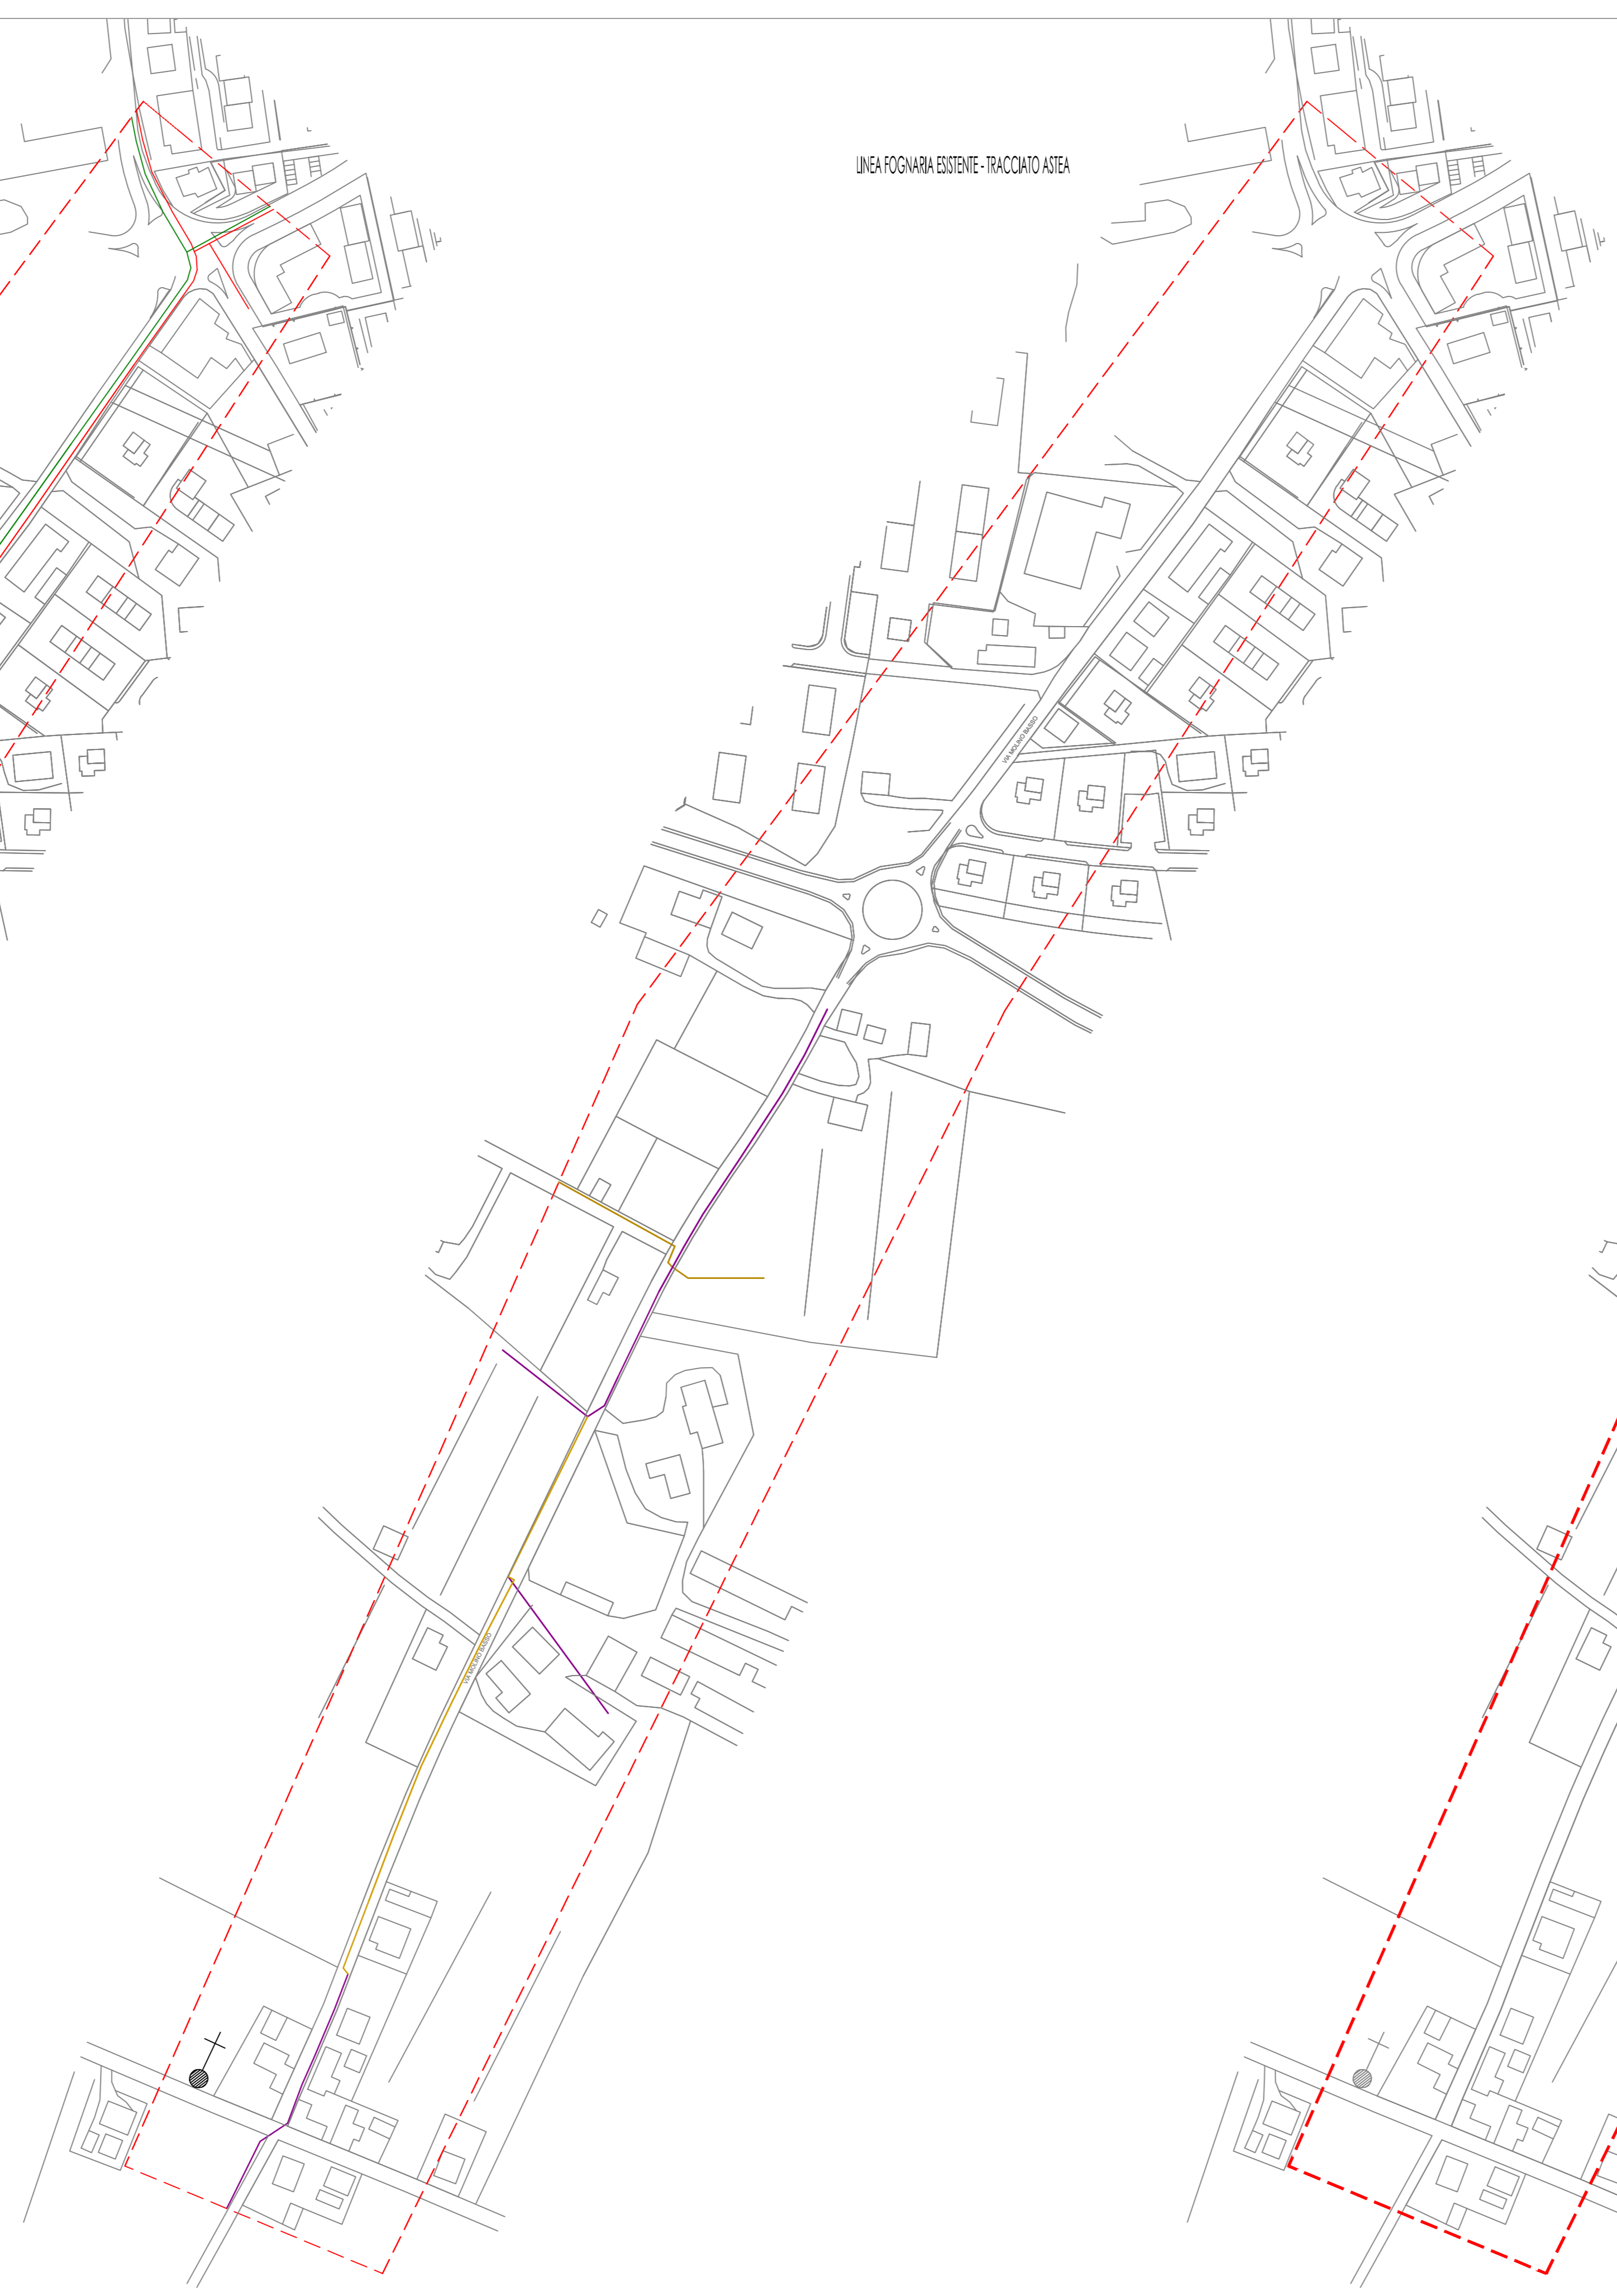

LINEA BETTRICA ESISTENTE - TRACCIATO ASTEA

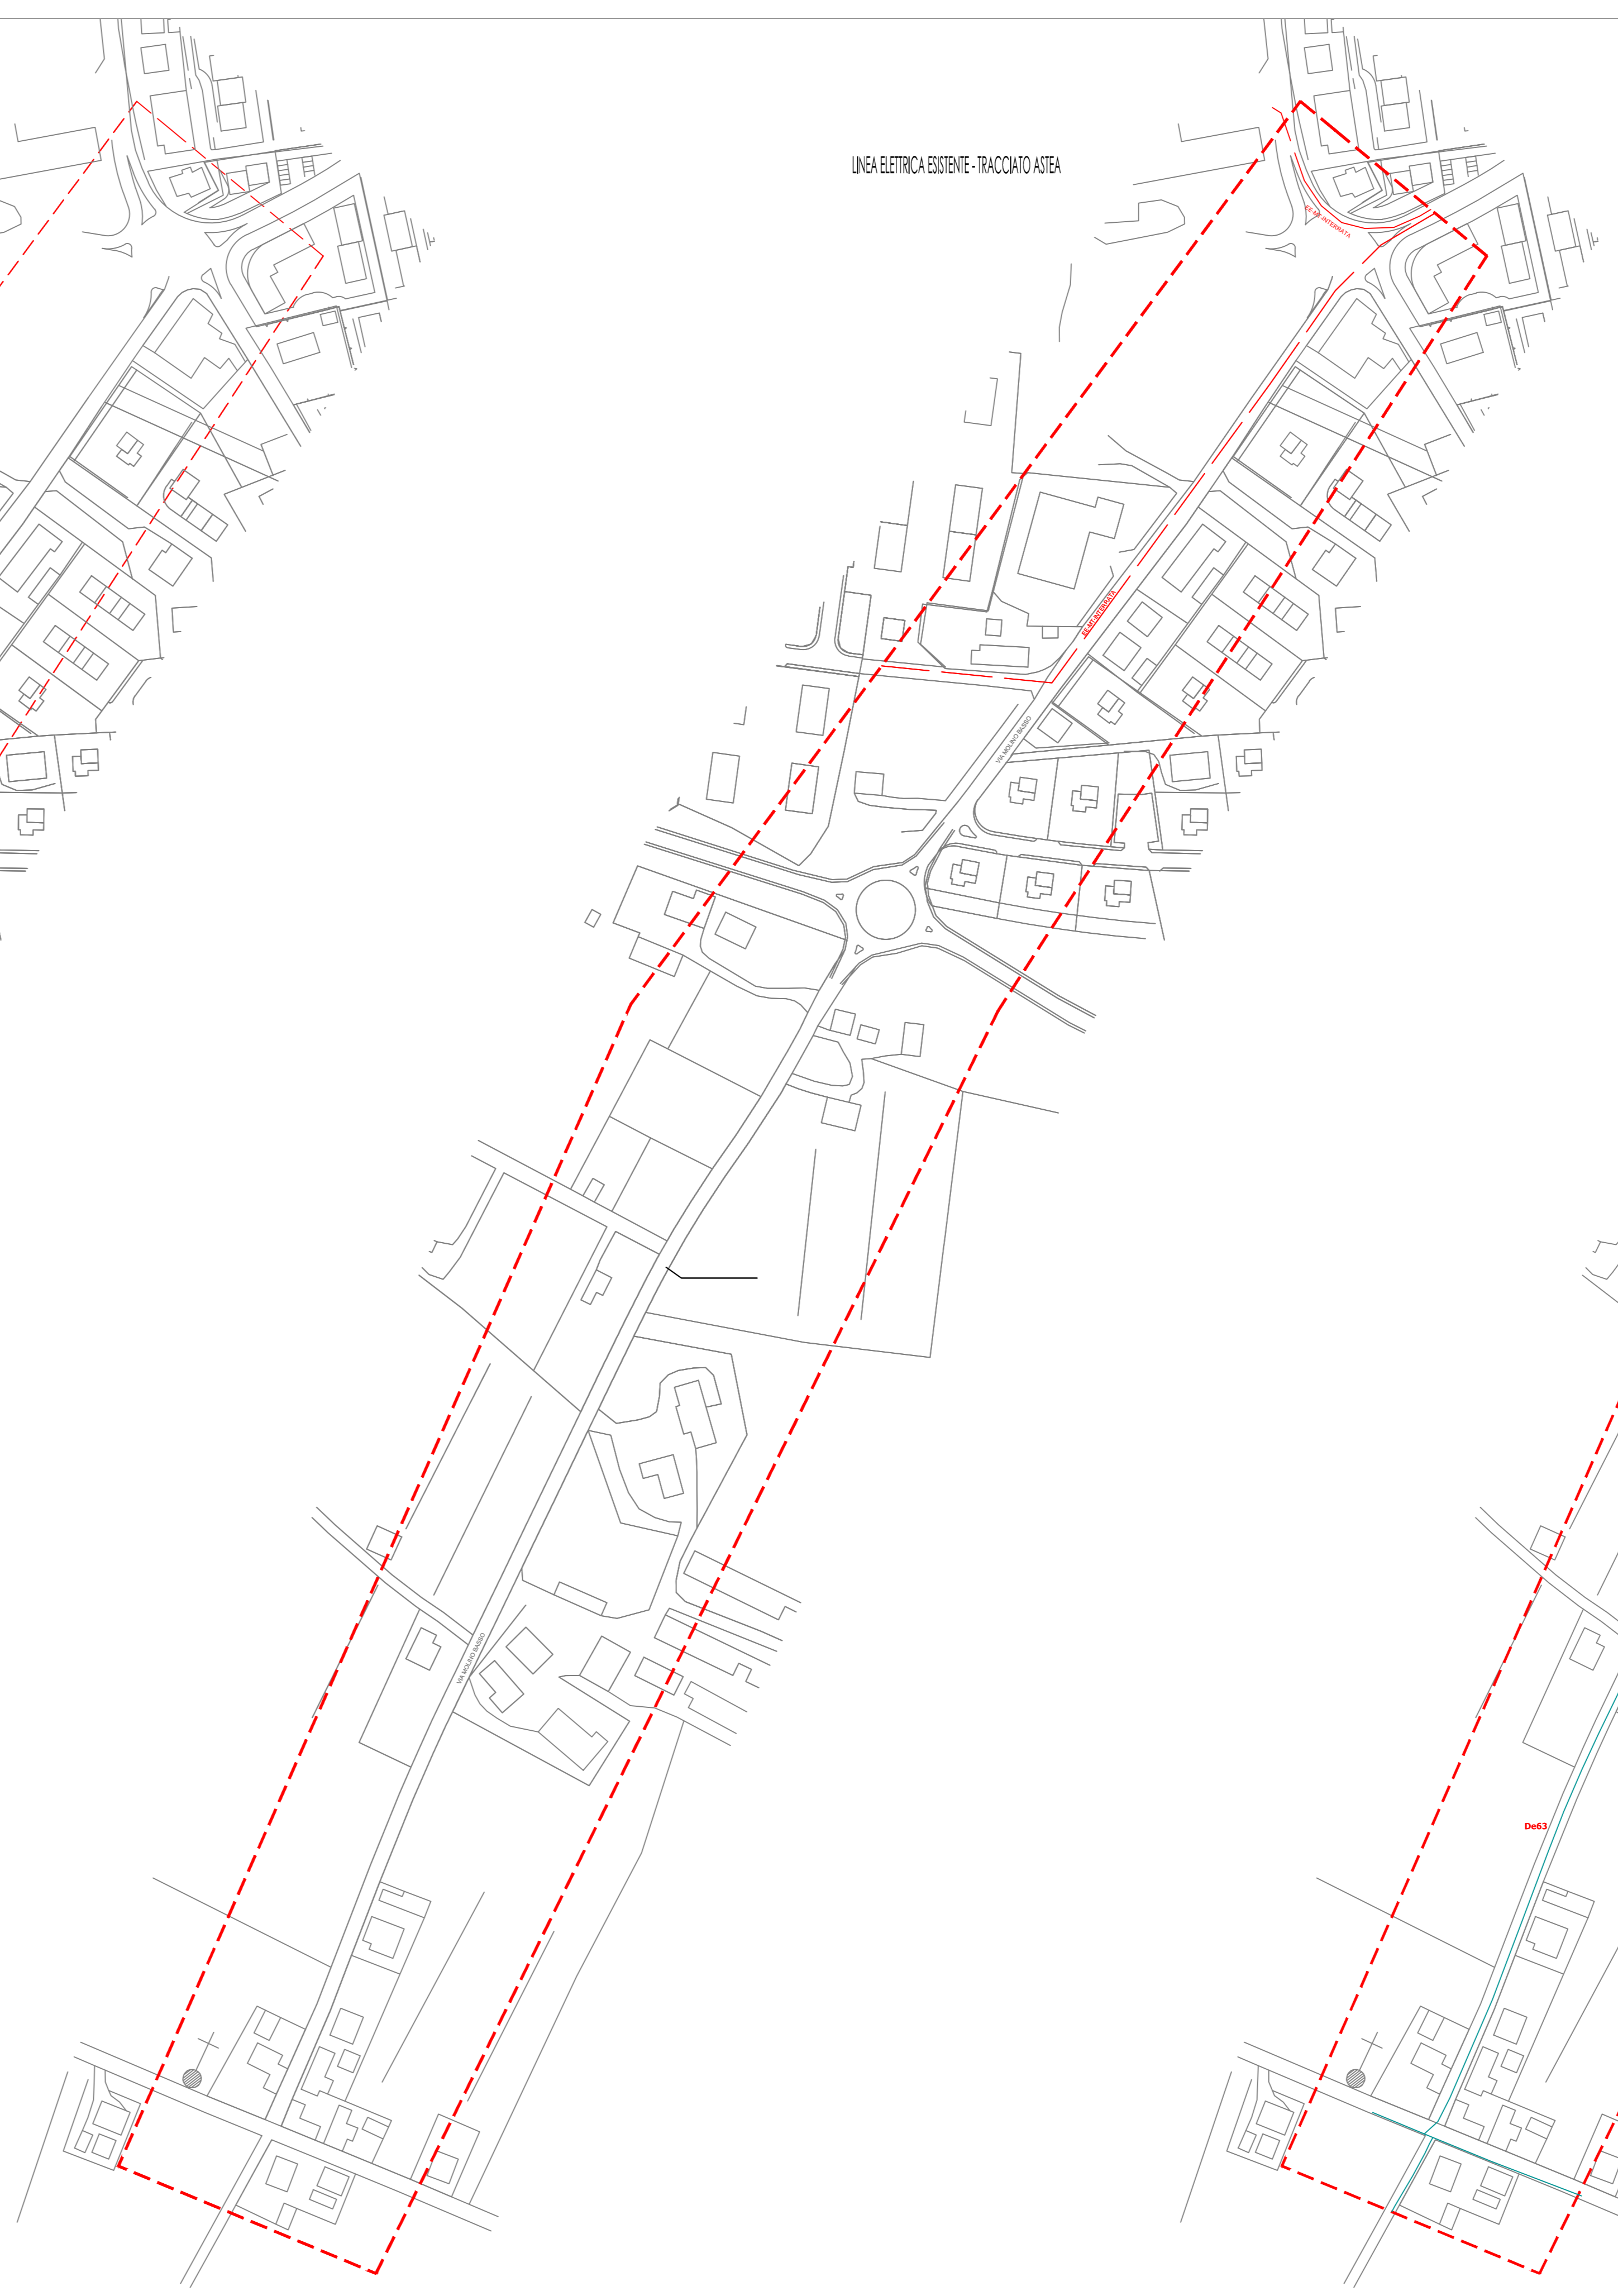

LINEA ACQUEDOTTO ESISTENTE - TRACCIATO ASTEA

