

COMUNE DI OSIMO
P.zza del Comune n.1 - 60027 - Osimo (AN)

OGGETTO:
Piano di Recupero "Stabilimento Agrinova" Nuovo Borgo
Località S.Biagio - via Colle S.Biagio, 14

COMMITTENTE:
Il Colle Immobiliare S.r.l.
Amm. Unico Pergolesi Andrea
Via Marco Polo n.80
60027 - OSIMO - AN

VARIANTE:
Integrazione (rif. prot. 33112 del 08-11-2011)






TAVOLA:
BO.2

VENTI PREVALENTI E
INTERVENTI DI MITIGAZIONE
NEL PERIODO INVERNALE

SCALA:
1:200

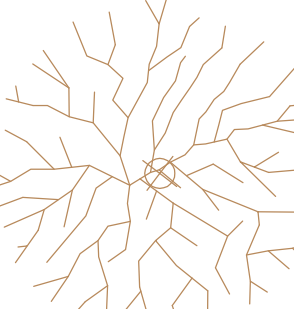
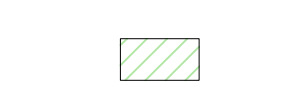
DATA:
DICEMBRE 2011

PROGETTO:
dott. arch. Andrea Carlini
Via di Jesi n.6 - 60030 - Santa Maria Nuova (AN)
dott.arch. Fabio Tarabelli
via Brodolini n.4 - 60020 - Agugliano (AN)

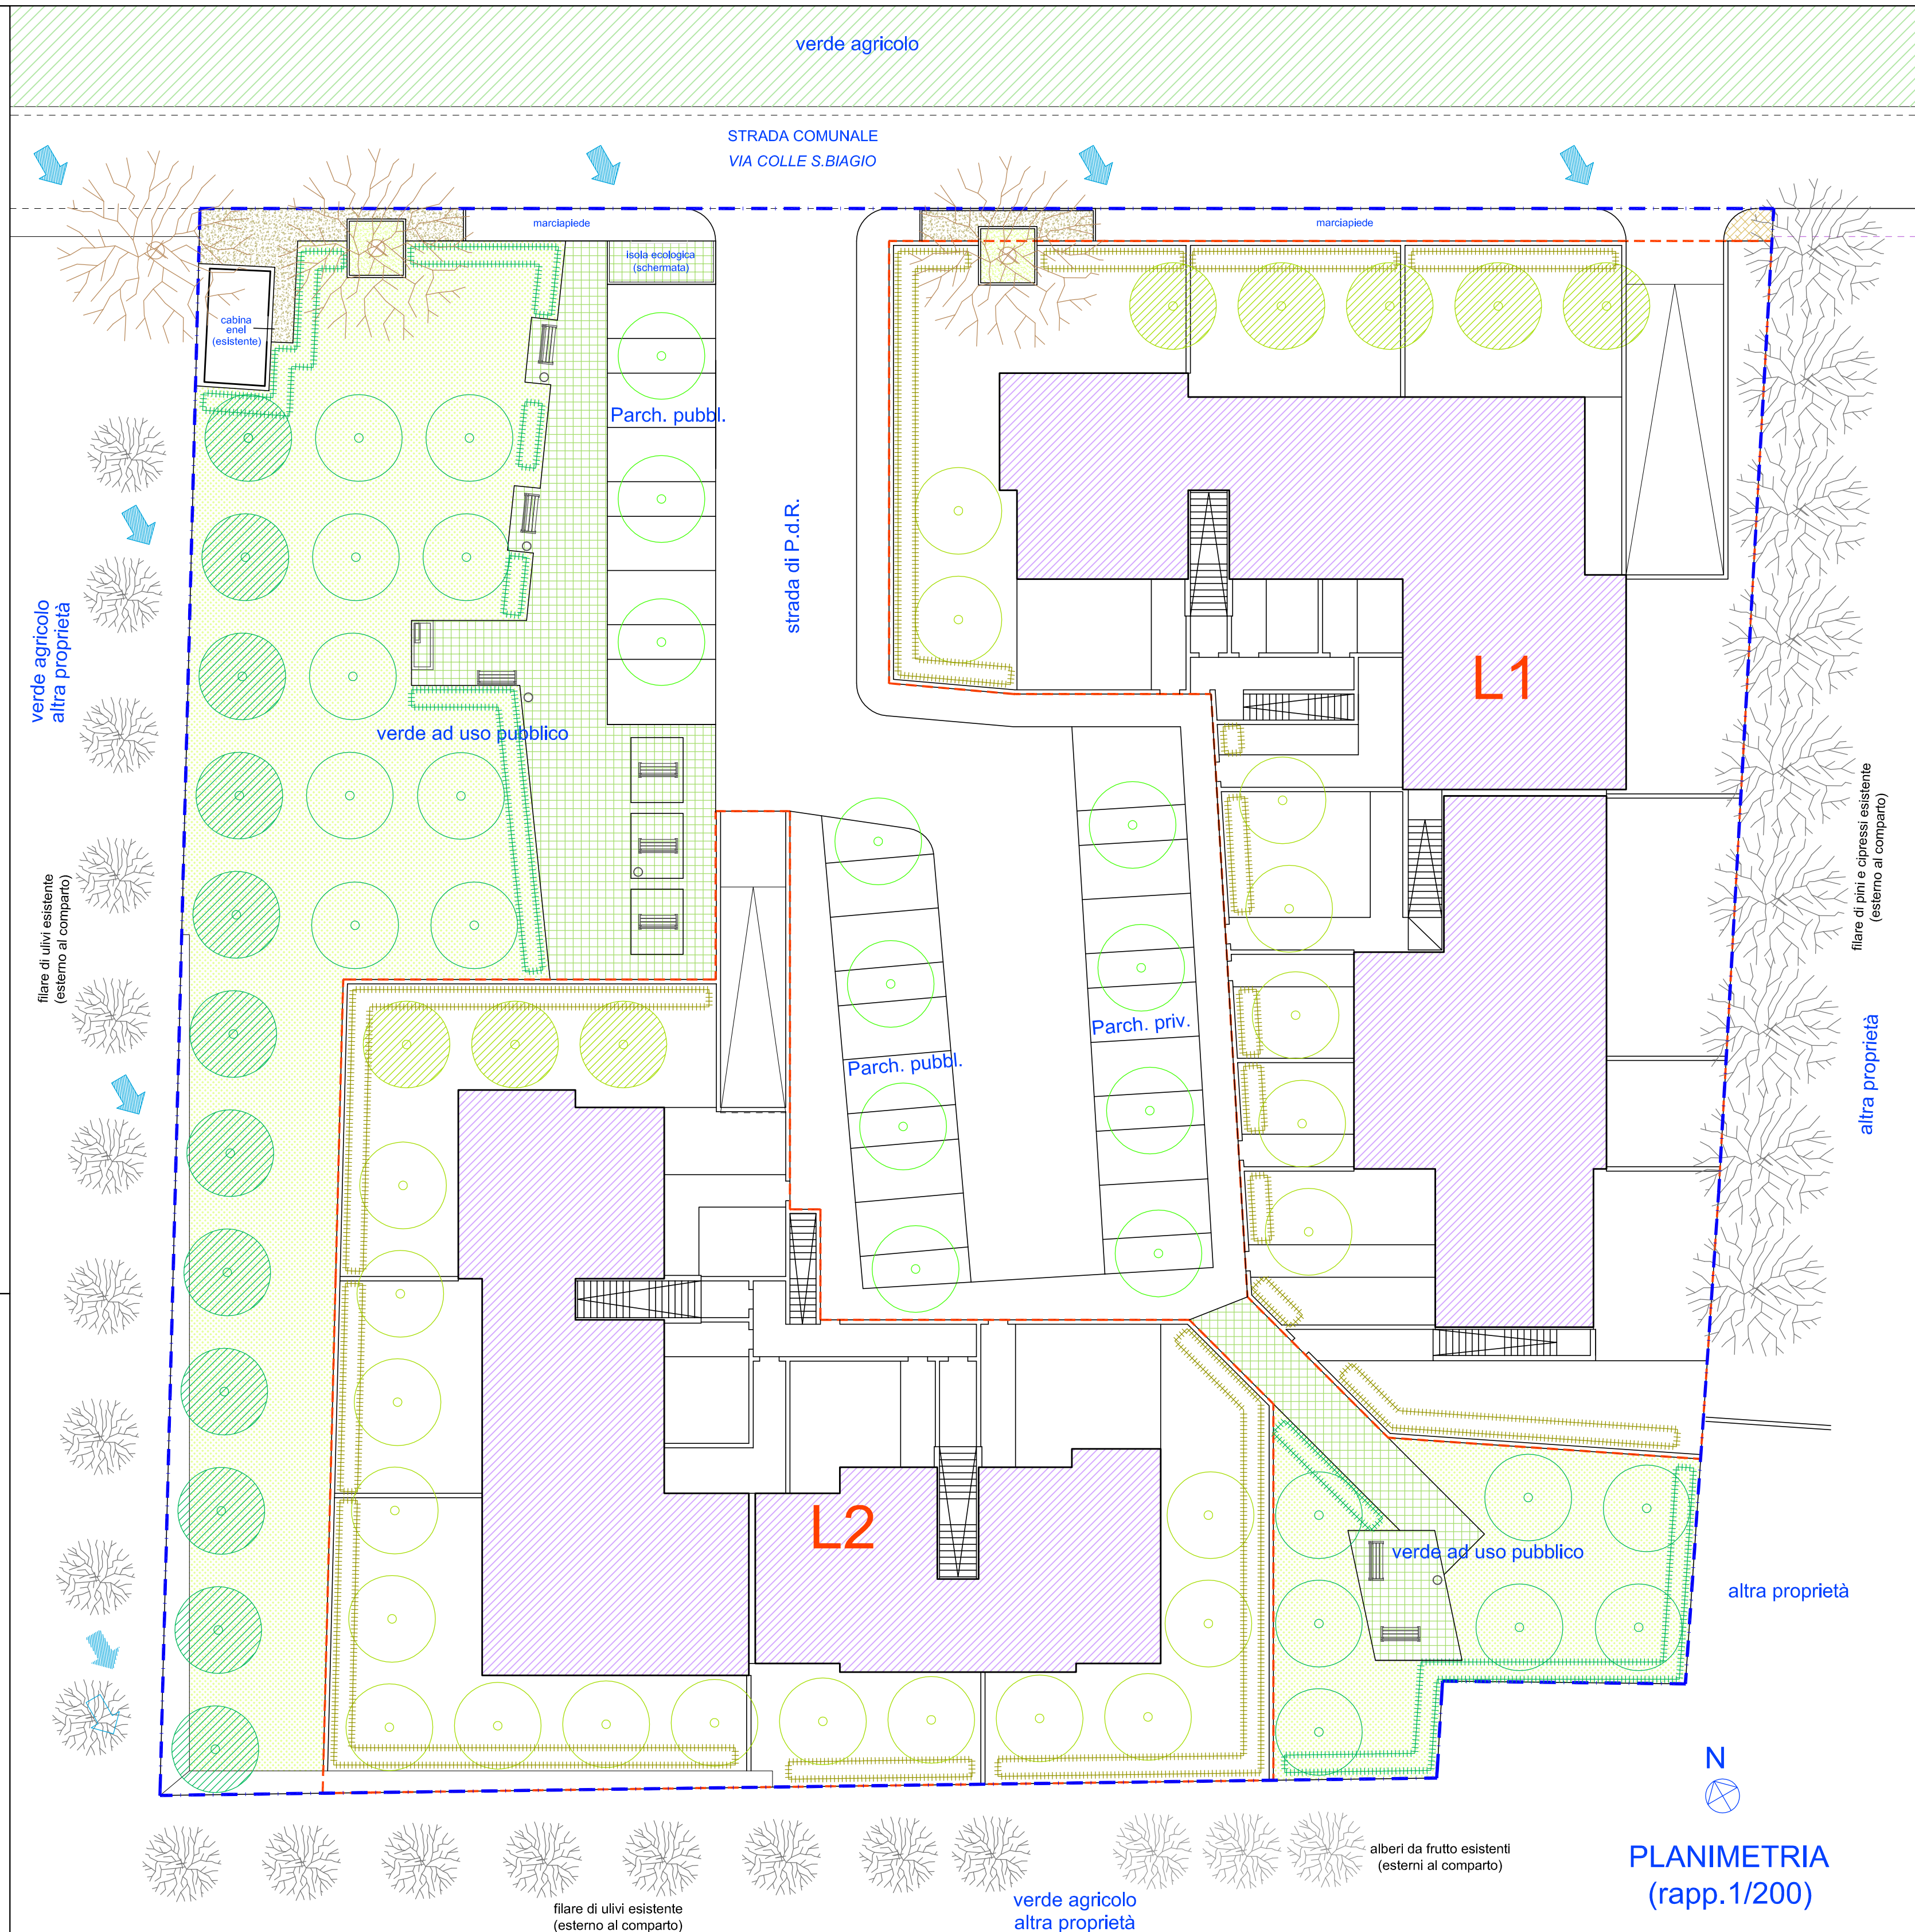
-  Ambito P.di R.
-  Lotti edificabili
-  Verde ad uso pubblico piantumato
-  Verde ad uso pubblico - percorsi
-  VENTI INVERNALI PREVALENTI (direzione N-NW)

VENTI PREVALENTI

MESI	VENTI e NODI
GENNAIO	NNW-S
FEBBRAIO	NNW-S
MARZO	NNW-S
APRILE	ENE-S
MAGGIO	ENE-S
GIUGNO	ENE-S
LUGLIO	ENE-S
AGOSTO	ENE-S
SETTEMBRE	ENE-S
OCTOBRE	ENE-S
NOVEMBRE	NNW-S
DICEMBRE	NNW-S

- ALBERATURE ESISTENTI
-  Querce esistenti (da conservare)
 -  Zona a verde agricolo esistente ricca di alberature ad alto fusto

- INTERVENTI DI MITIGAZIONE VENTI INVERNALI
-  Piantumazioni sulle aree verdi ad uso pubblico:
Alberi 3° grandezza "sempreverdi" (specie ammesse dal Regolamento - all.A)
 -  Piantumazioni necessarie all'interno dei lotti privati:
Alberi 3° grandezza "sempreverdi" (specie ammesse dal Regolamento - all.A)



PLANIMETRIA
(rapp. 1/200)