

COMUNE DI OSIMO
P.zza del Comune n.1 - 60027 - Osimo (AN)

OGGETTO:
Piano di Recupero "Stabilimento Agrinova" Nuovo Borgo
Località S.Biagio - via Colle S.Biagio, 14

TAVOLA:
A.3.2

COMMITTENTE:
Il Colle Immobiliare S.r.l.
Amm. Unico Pergolesi Andrea
Via Marco Polo n.80
60027 - OSIMO - AN

RILIEVO
PLANIALTIMETRICO SU
BASE CATASTALE


SCALA:
1:200 / 1:500

VARIANTI:
DATA:
LUGLIO 2011

PROGETTO:
dott. arch. Andrea Carlini
Via di Jesi n.6 - 60030 - Santa Maria Nuova (AN)
dott.arch. Fabio Tarabelli
via Brodolini n.4 - 60020 - Agugliano (AN)

- RILIEVO PLANIALTIMETRICO
- [] COMPARTO DI INTERVENTO (S.T.=5.145,5mq)
- [] FRAZIONAMENTO n.2108.2/1990 del 15-11-1990 (S=5.253,5mq)
Sup.Cat.=5.233mq
- x q.0,00 rif. x q.0,00 relativa di riferimento (corrispondente a ca.93 m. s.l.m.)

RILIEVO PLANIALTIMETRICO
(scala 1:200)

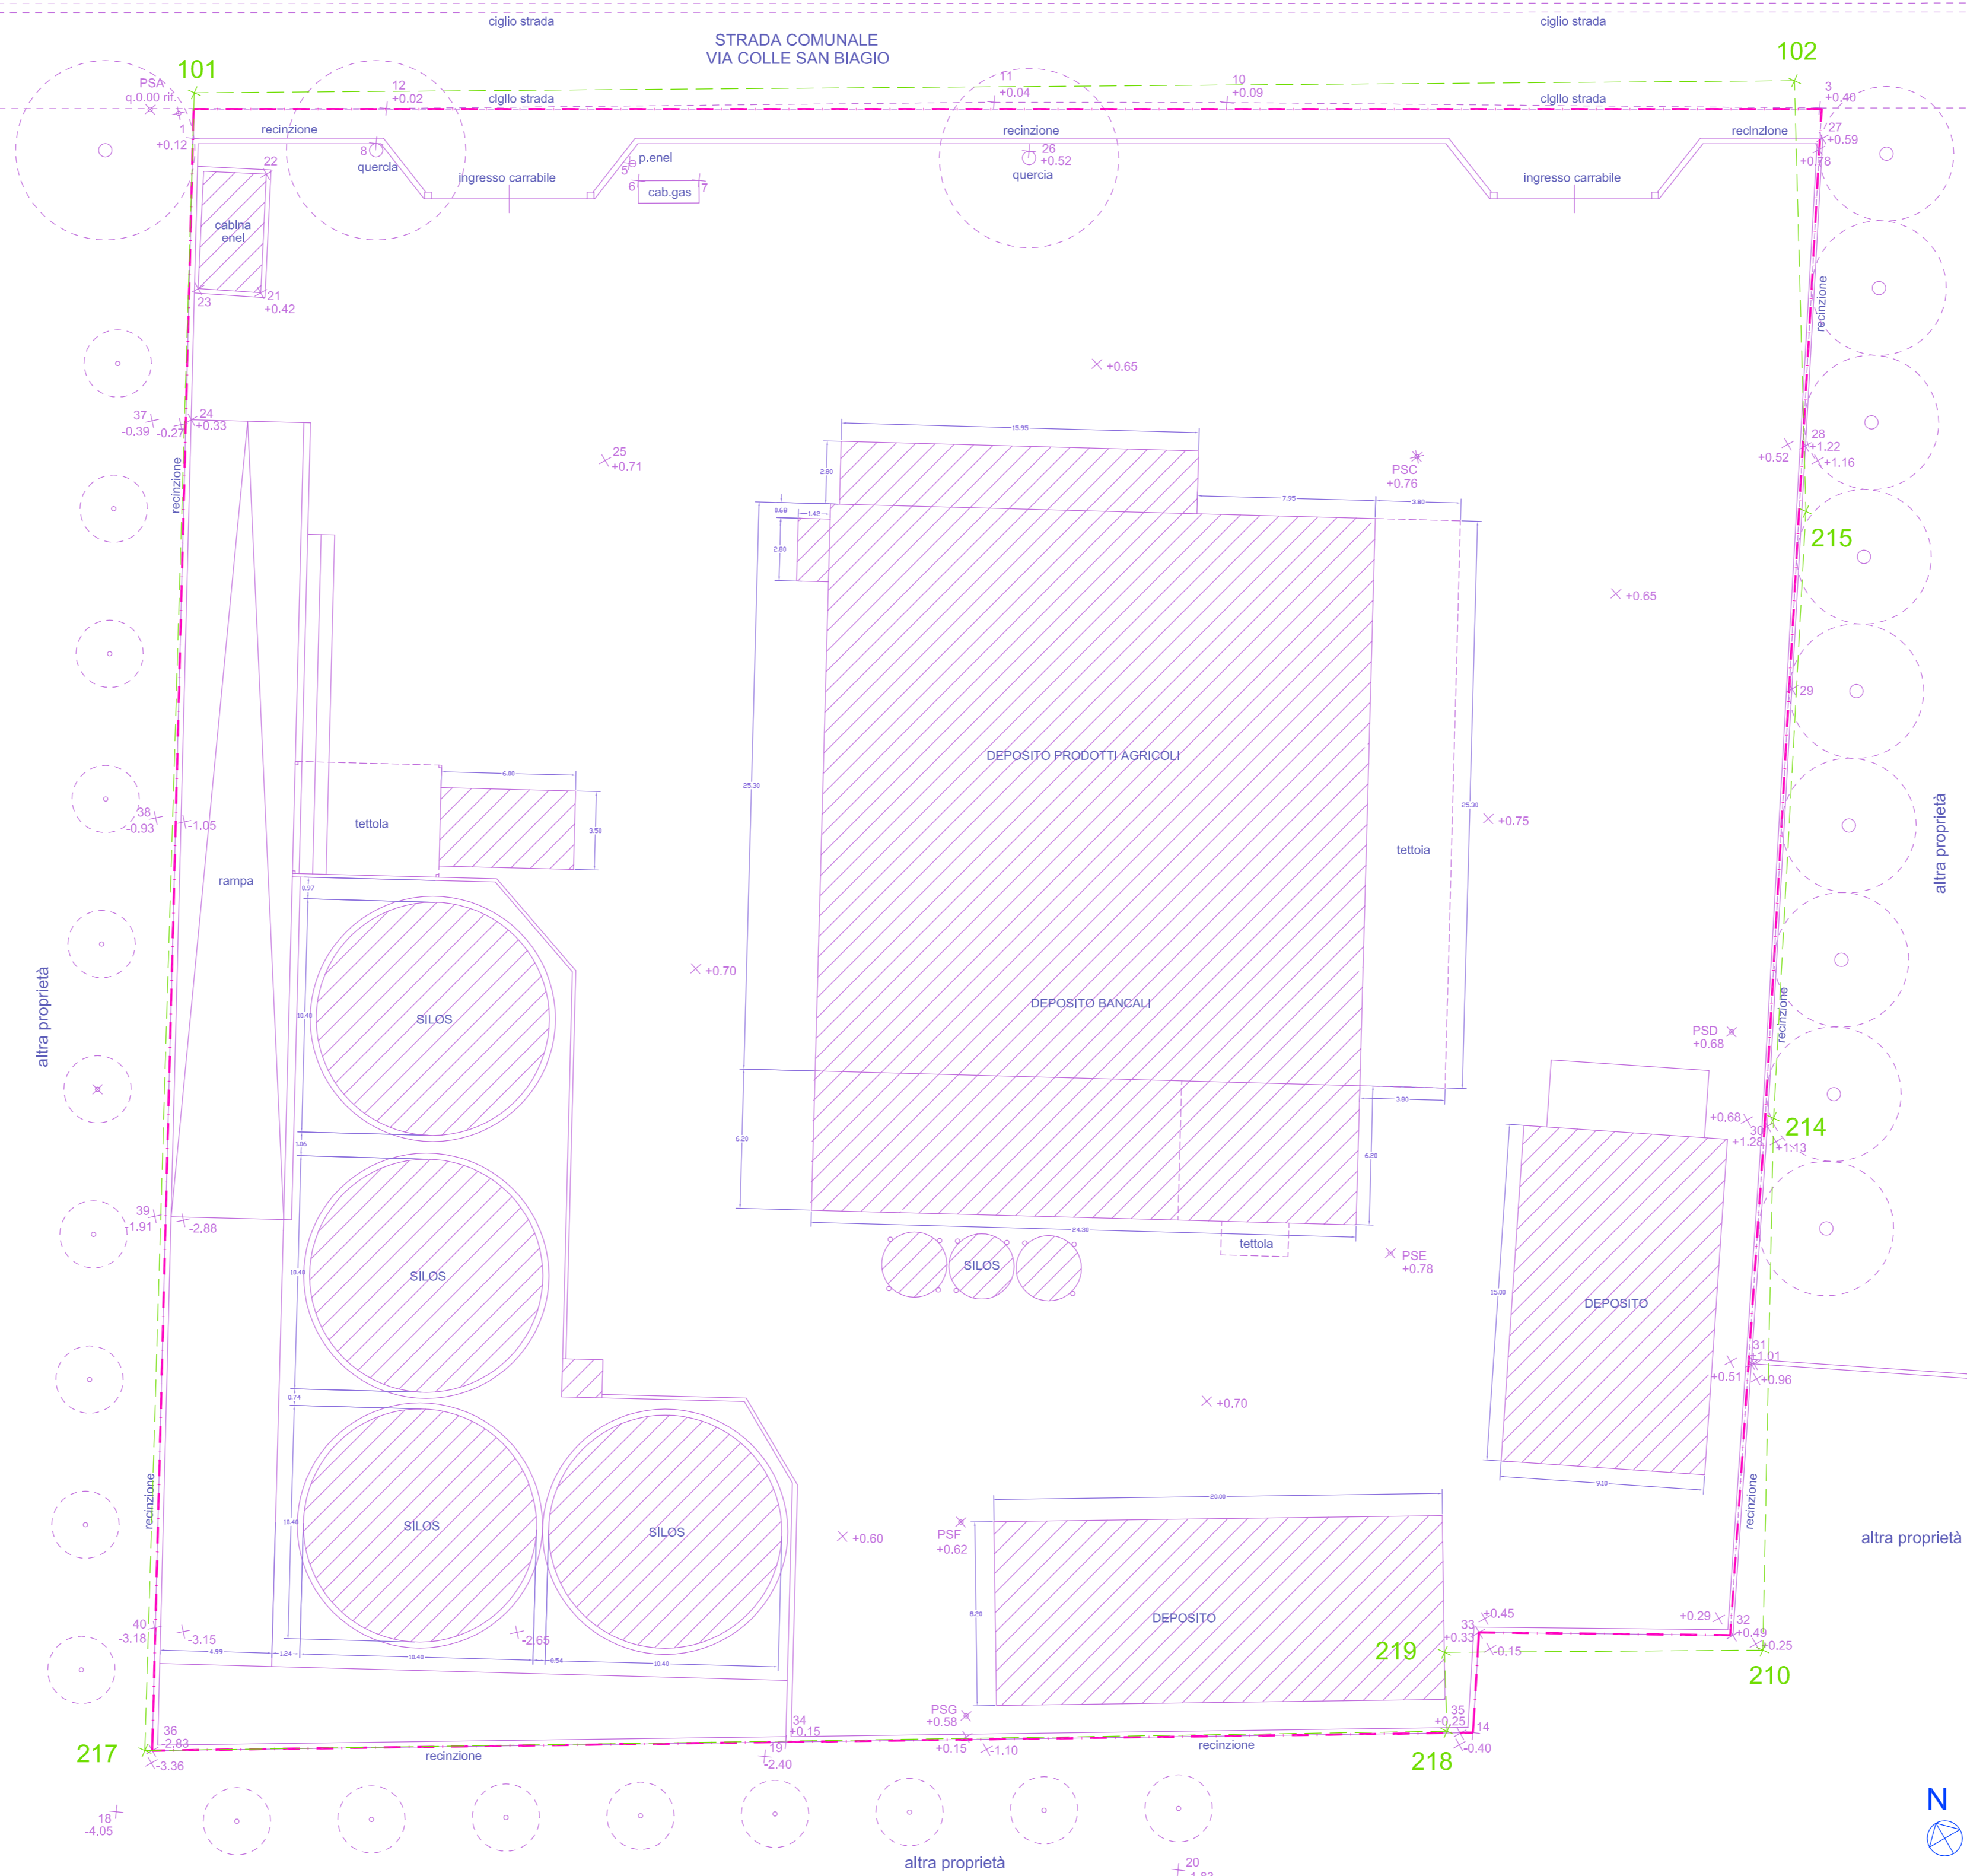

COMPARTO DI INTERVENTO SU BASE CATASTALE
(scala 1:500)

