COMUNE DI OSIMO

P.zza del Comune n.1 - 60027 - Osimo (AN)

OGGETTO:

Piano di Recupero "Stabilimento Agrinova" Nuovo Borgo

Località S.Biagio - via Colle S.Biagio, 14

TAVOLA:

A.3.5

RILIEVO STATO ATTUALE:
- CALCOLO SUPERFICI E VOLUMI;
- REGOLARITA' EDILIZIA

COMMITTENTE:

Il Colle Immobiliare S.r.l.

Amm. Unico Pergolesi Andrea
Via Marco Polo n.80
60027 - OSIMO - AN

SCALA:

1:200

VARIANTI:

DATA:

LUGLIO 2011

PROGETTO:

dott. arch. Andrea Carlini
Via di Jesi n.6 - 60030 - Santa Maria Nuova (AN)

dott.arch. Fabio Tarabelli
via Brodolini n.4 - 60020 - Agugliano (AN)

Legenda:

Perimetrazione area di intervento (S.T.=5.145,5 mq.)

Immobili censiti con regolare concessione

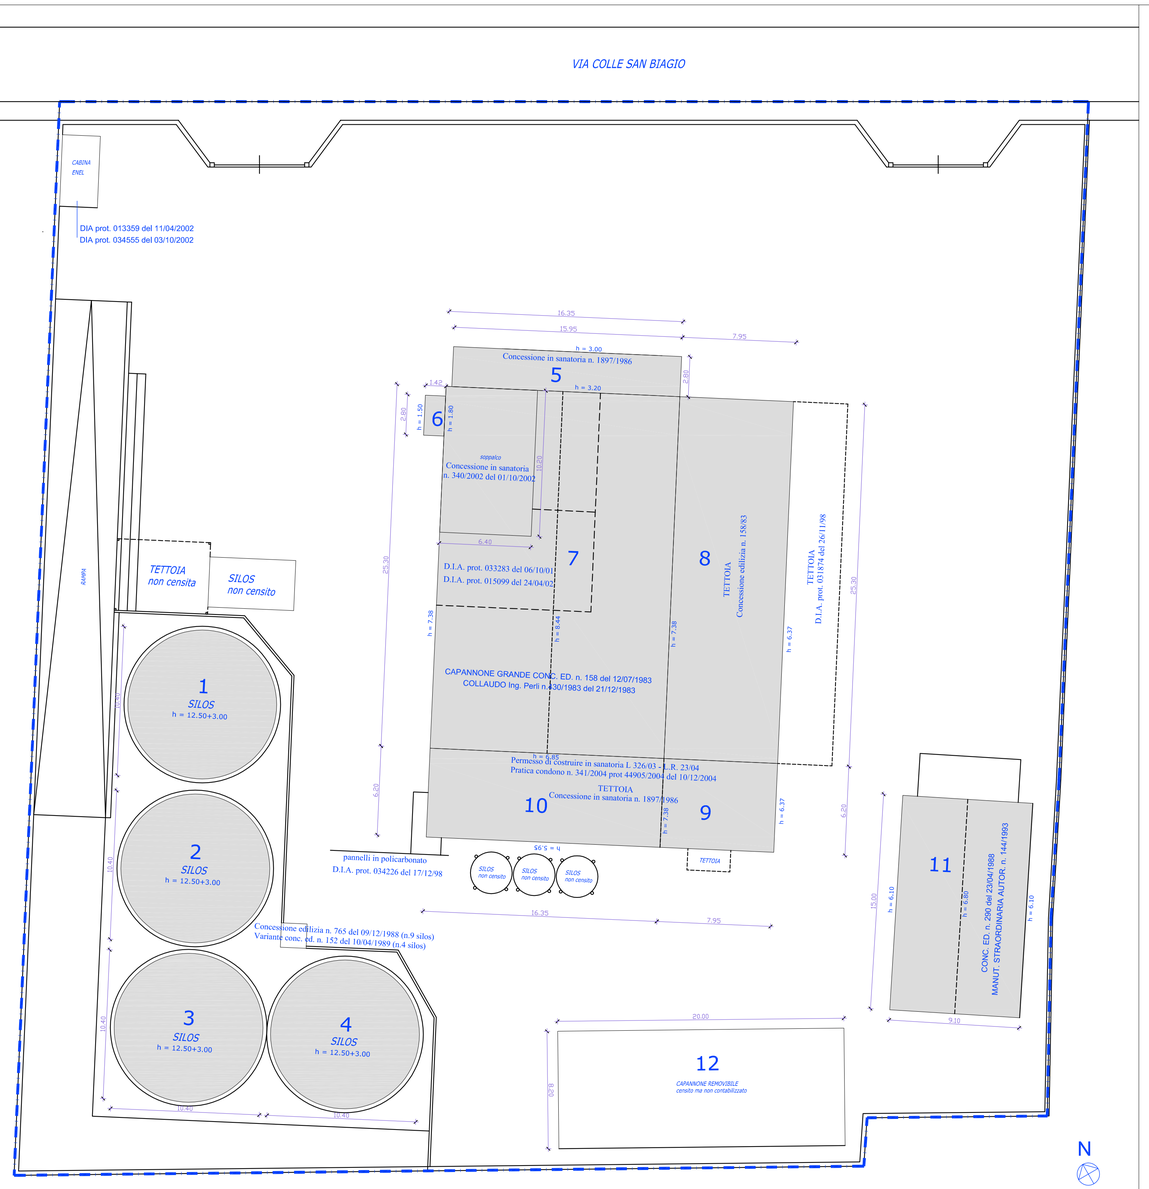

SUPERFICIE UTILE LORDA (S.U.L.):

1)	5.20 x 5.20 x 3.14	= 84.90 mq.
2)	5.20 x 5.20 x 3.14	= 84.90 mq.
3)	5.20 x 5.20 x 3.14	= 84.90 mq.
4)	5.20 x 5.20 x 3.14	= 84.90 mq.
5)	15.95 x 2.80	= 44.66 mq.
6)	1.42 x 2.80	= 3.97 mq.
7)	16.35 x 25.30	= 413.65 mq.
8)	7.95 x 25.30	= 201.13 mq.
9)	6.20 x 7.95	= 49.29 mq.
10)	6.20 x 16.35	= 101.37 mq.
11)	9.10 x 15.00	= 136.50 mq.
soppalco	6.40 x 10.20	= 65.28 mq.

TOTALE S.U.L. = 1.355,45 mq.

VOLUME:

1)	84.90 x 12.50	= 1.061,25 mc.
2)	84.90 x 12.50	= 1.061,25 mc.
3)	84.90 x 12.50	= 1.061,25 mc.
4)	84.90 x 12.50	= 1.061,25 mc.
5)	44.66 x 3.00 + 44.66 x 0.20 / 2	= 138,44 mc.
6)	3.97 x 1.50 + 3.97 x 0.30 / 2	= 6,55 mc.
7)	413.65 x 7.38 + 413.65 x 1.06 / 2	= 3.271,97 mc.
8)	201.13 x 6.37 + 201.13 x 1.01 / 2	= 1.382,76 mc.
9)	49.29 x 6.37 + 49.29 x 1.01 / 2	= 338,86 mc.
10)	101.37 x 5.95 + 101.37 x 0.90 / 2	= 648,76 mc.
11)	136.50 x 6.10 x 136.50 x 0.70 / 2	= 880,42 mc.

TOTALE VOLUME = 10.912,76 mc.