

COMUNE DI OSIMO


P.zza del Comune n.1 - 60027 - Osimo (AN)

OGGETTO: Piano di Recupero "Stabilimento Agrinova" Nuovo Borgo Località S.Biagio - via Colle S.Biagio	TAVOLA: BO.3
COMMITTENTE: Il Colle Immobiliare S.r.l Amm. Unico Pergolesi Andrea Via Marco Polo n.80 60027 - OSIMO - AN	- Impianto di recupero acque piovane e irrigazione
VARIANTI:	SCALA: 1:200
	DATA: LUGLIO 2011


PROGETTO: dott. arch. Andrea Carlini Via di Jesi n.6 - 60030 - Santa Maria Nuova (AN) dott.arch. Fabio Tarabelli via Brodolini n.4 - 60020 - Agugliano (AN)

- Ambito P.R. "stabilimento Agrinova"
- Viabilità pubblica esistente
- Lotti edificabili
- Massimo ingombro edifici

IMPIANTO DI RECUPERO ACQUE PIOVANE

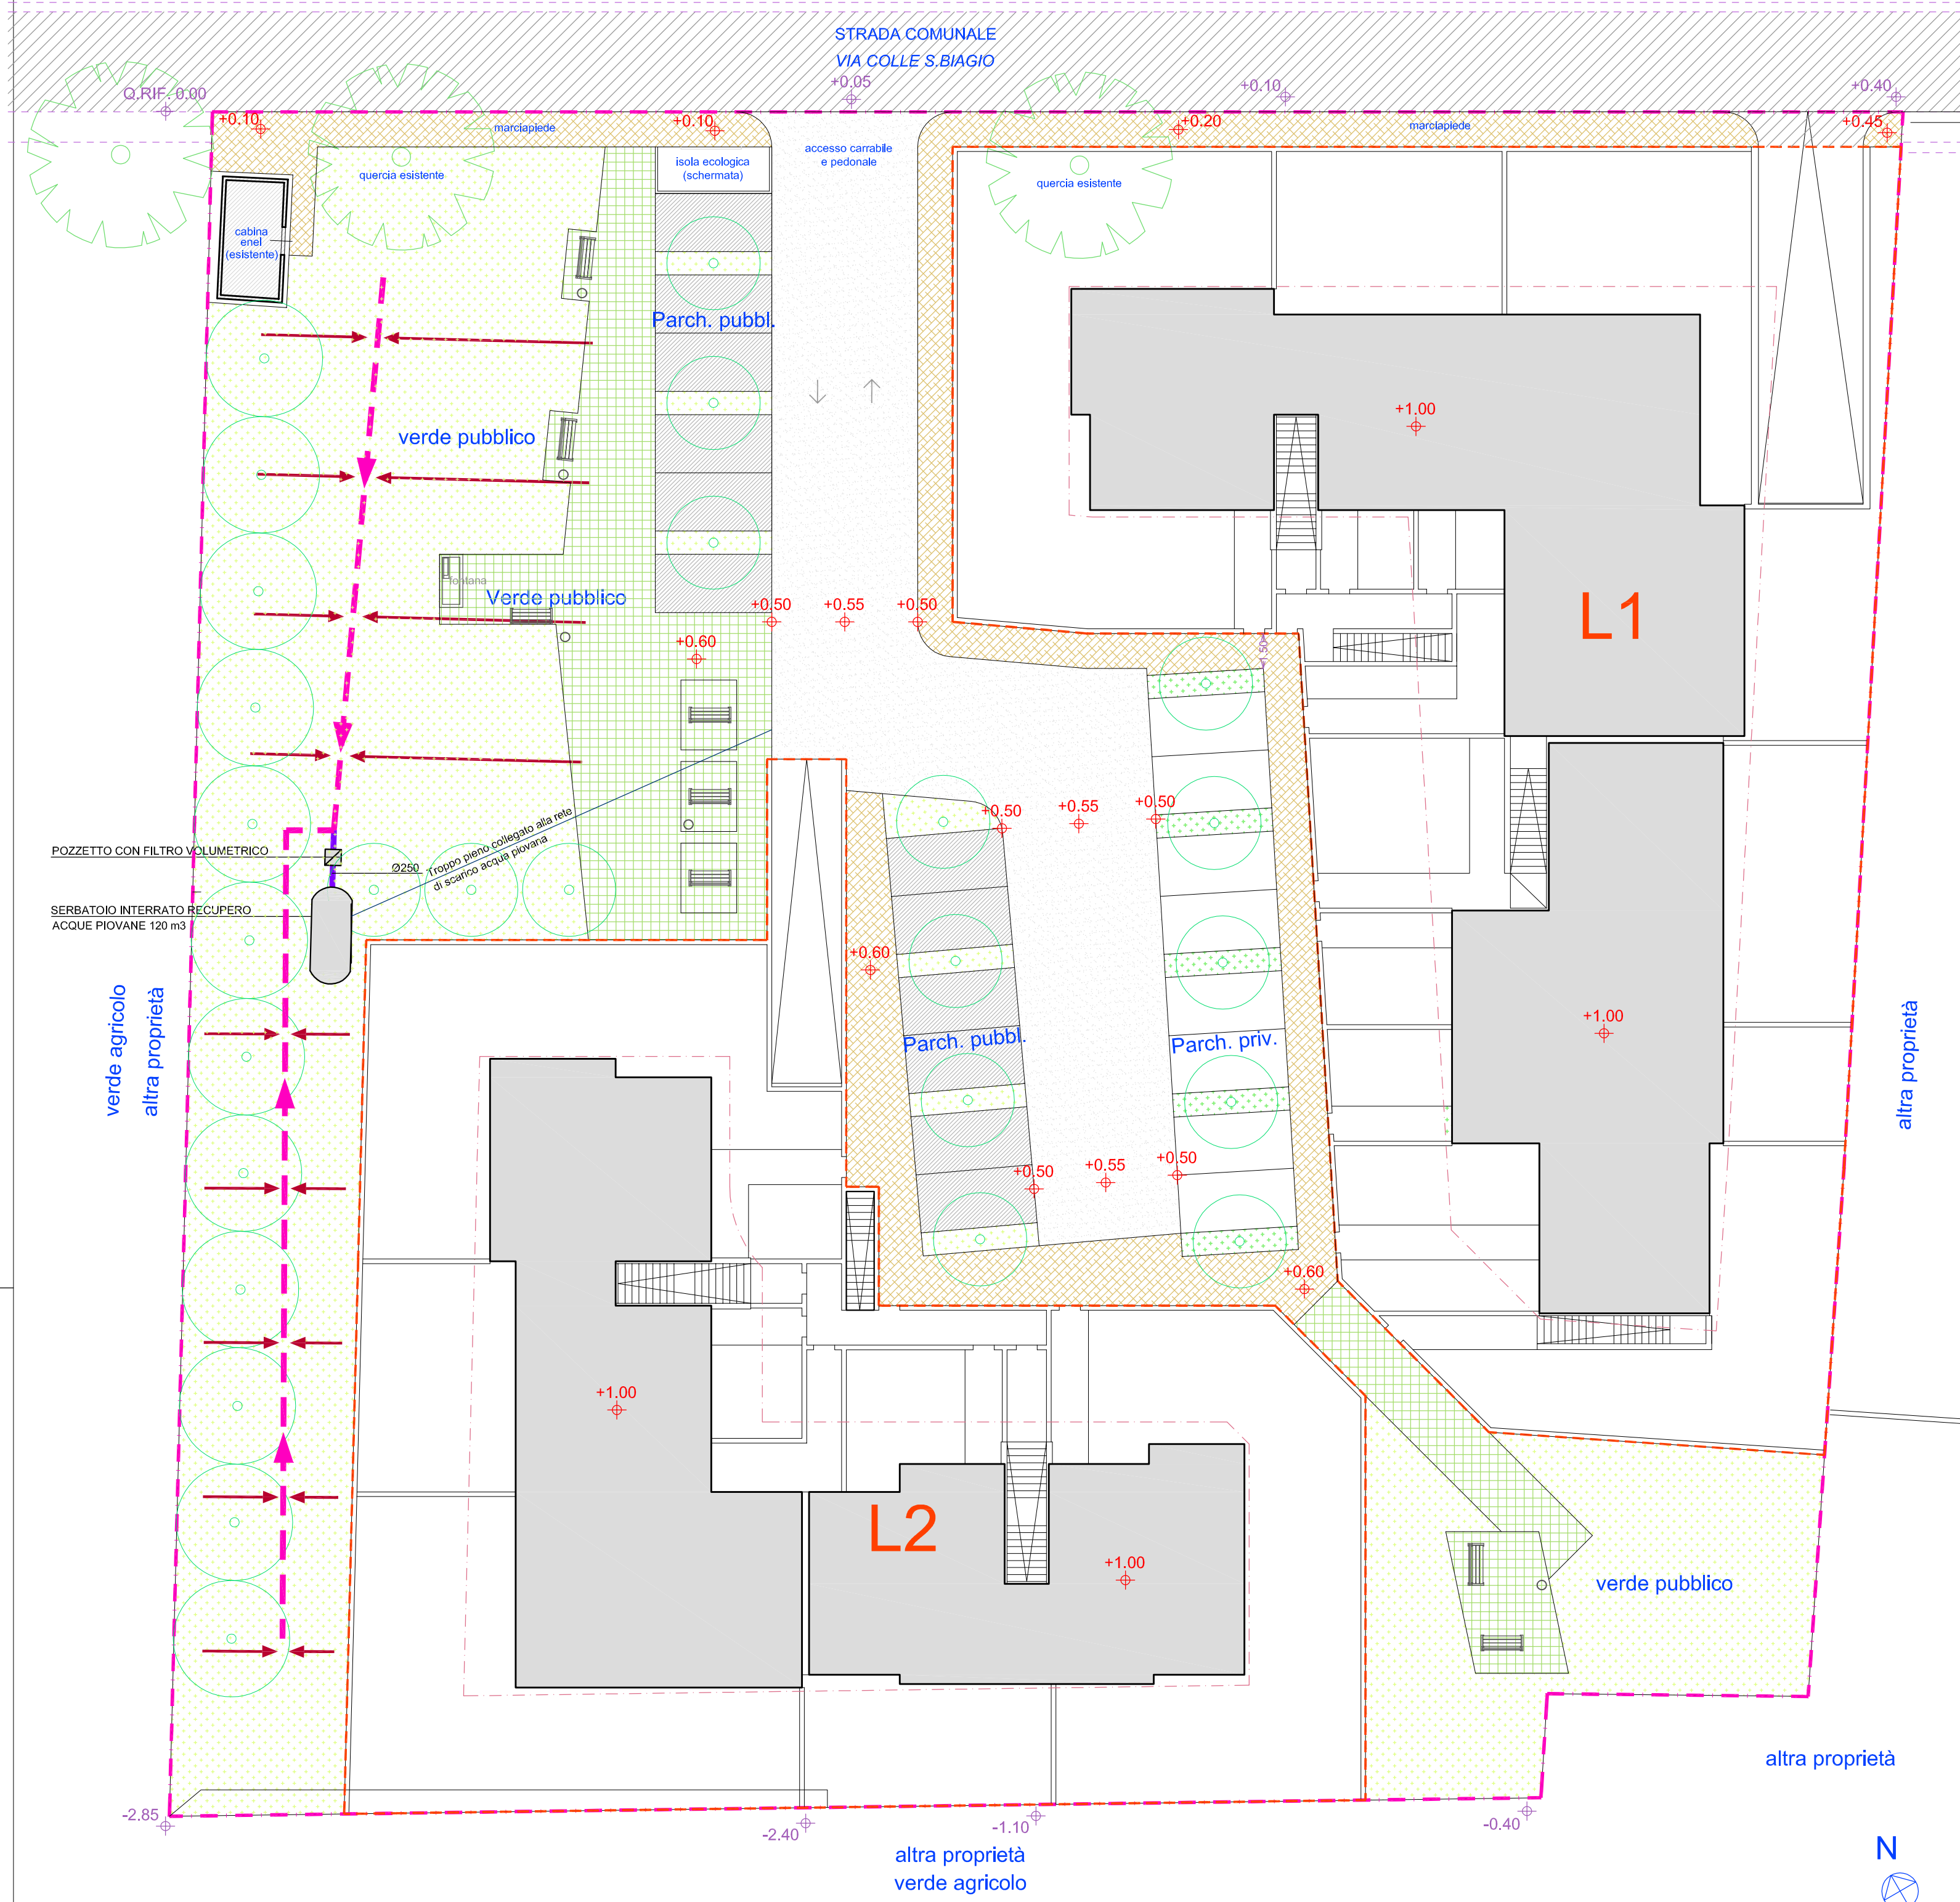

IMPIANTO DI IRRIGAZIONE

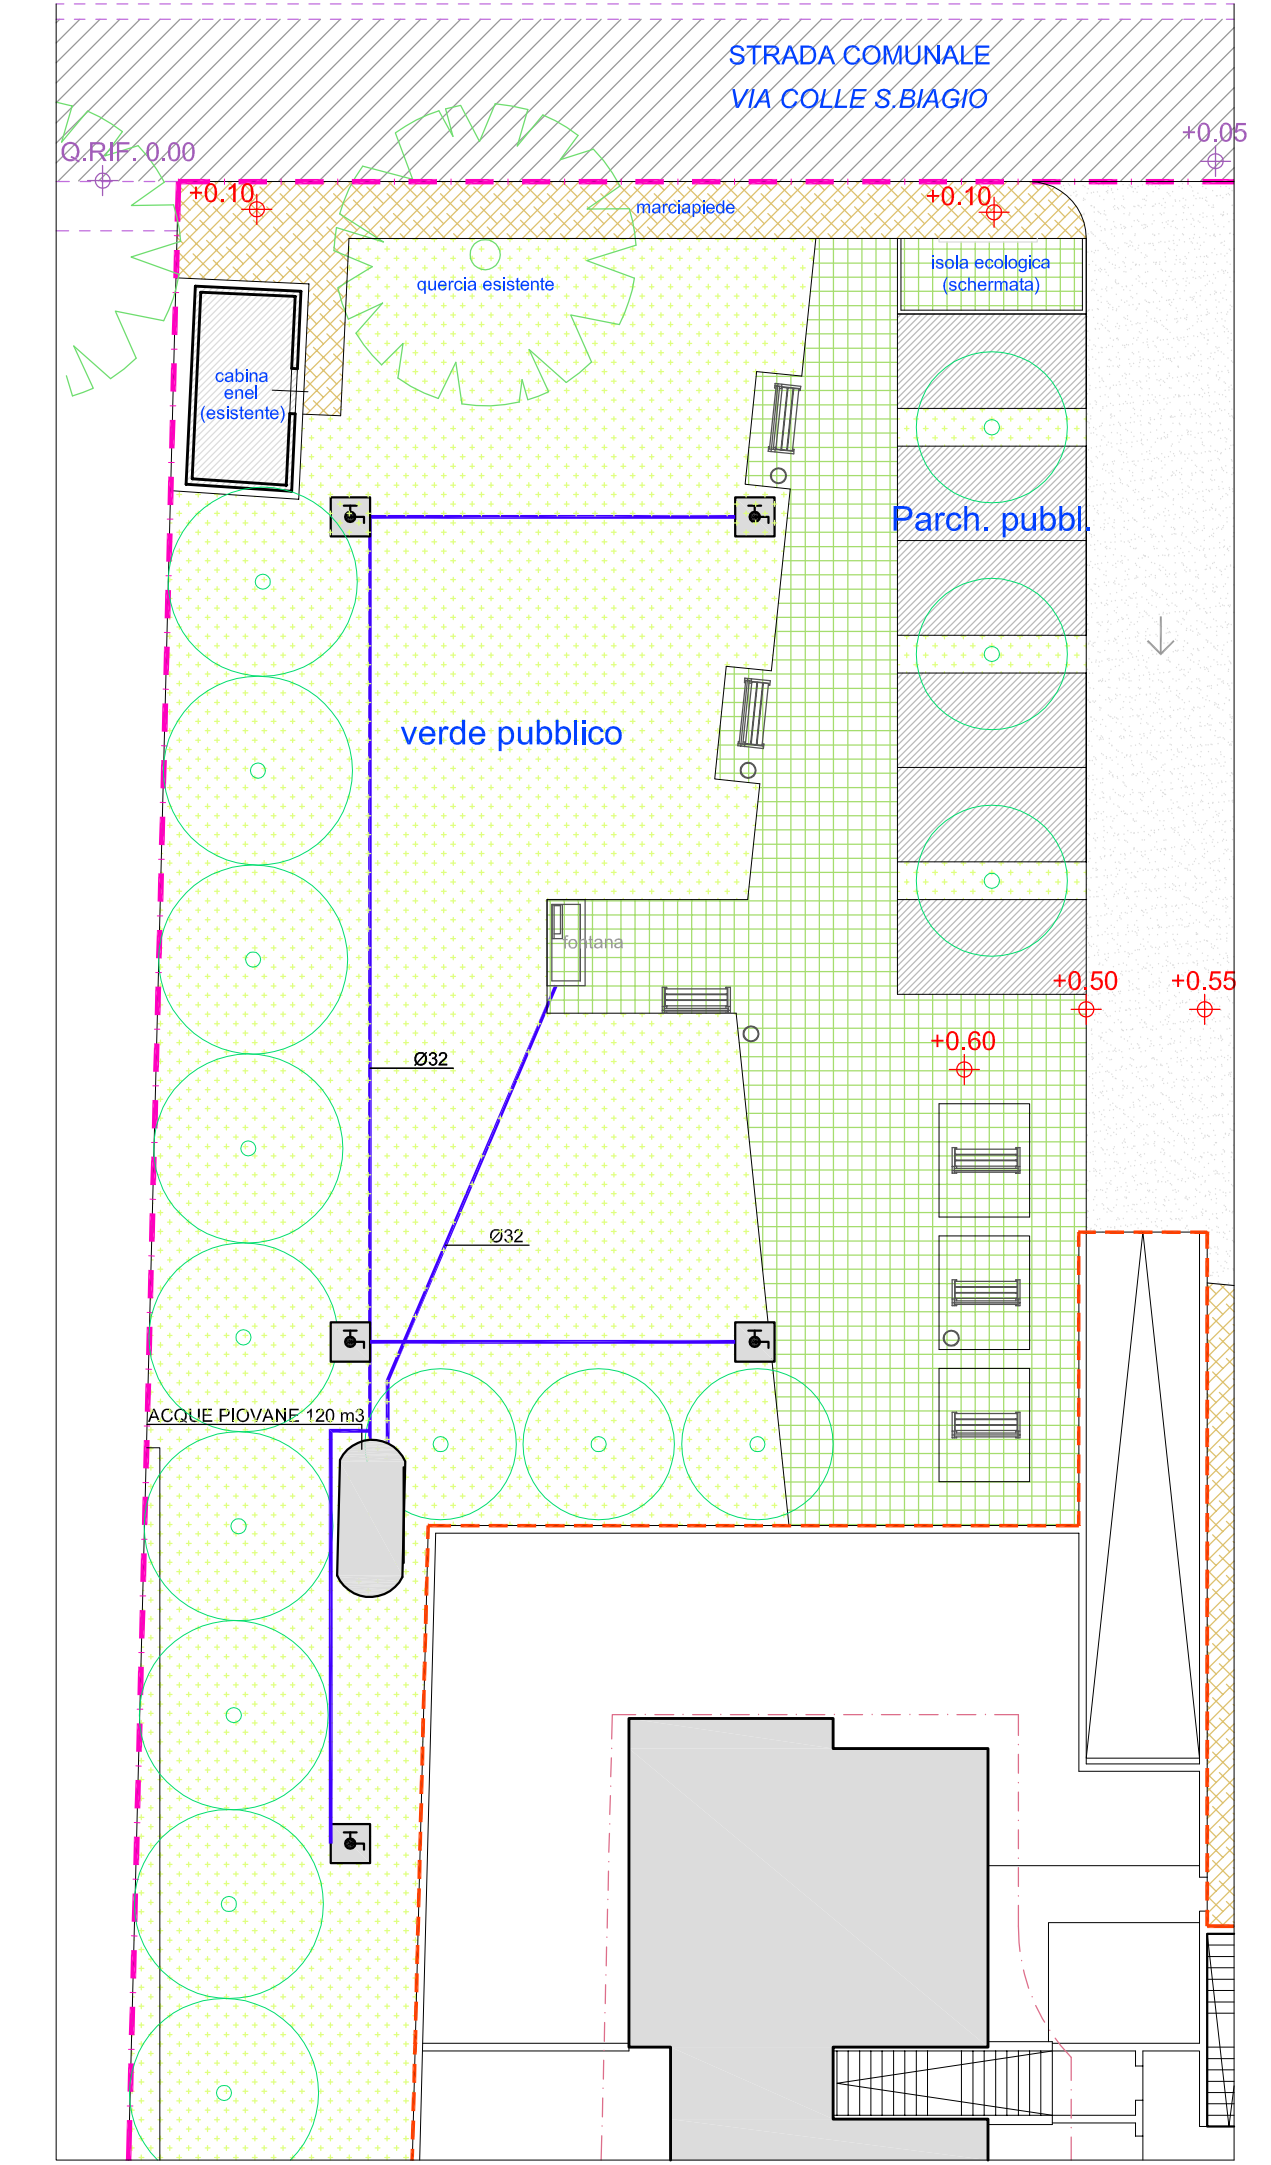

IMPIANTO DI RECUPERO ACQUE PIOVANE		IMPIANTO DI IRRIGAZIONE	
 	Pozzetto con filtro volumetrico	 	Pozzetto con rubinetto portagomma
 	Tubazione microforata in polietilene	 	Tubazione in polietilene PEAD PN16 Ø32
 	Tubazione in PVC serie pesante	 	Aree verdi con recupero acque piovane
 	Aree verdi con recupero acque piovane	 	Percorsi pedonali con recupero acque piovane
 	Percorsi pedonali con recupero acque piovane		

