

COMUNE DI OSIMO  
P.zza del Comune n.1 - 60027 - Osimo (AN)

OGGETTO:  
Piano di Recupero "Stabilimento Agrinova" Nuovo Borgo  
Località S.Biagio - via Colle S.Biagio

TAVOLA:  
**PO.1**  
Progetto opere di urbanizzazione  
- Strada, parcheggi, marciapiede e verde pubblico

COMMITTENTE:  
Il Colle Immobiliare S.r.l  
Amm. Unico Pergolesi Andrea  
Via Marco Polo n.80  
60027 - OSIMO - AN


SCALA:  
1:200

VARIANTI:  
DATA:  
LUGLIO 2011

PROGETTO:  
dott. arch. Andrea Carlini  
Via di Jesi n.6 - 60030 - Santa Maria Nuova (AN)  
dott.arch. Fabio Tarabelli  
via Brodolini n.4 - 60020 - Agugliano (AN)

- Ambito P.R. "stabilimento Agrinova"
- Viabilità pubblica esistente
- Lotti edificabili
- Massimo ingombro edifici

PLANIMETRIA  
(rapp.1/200)

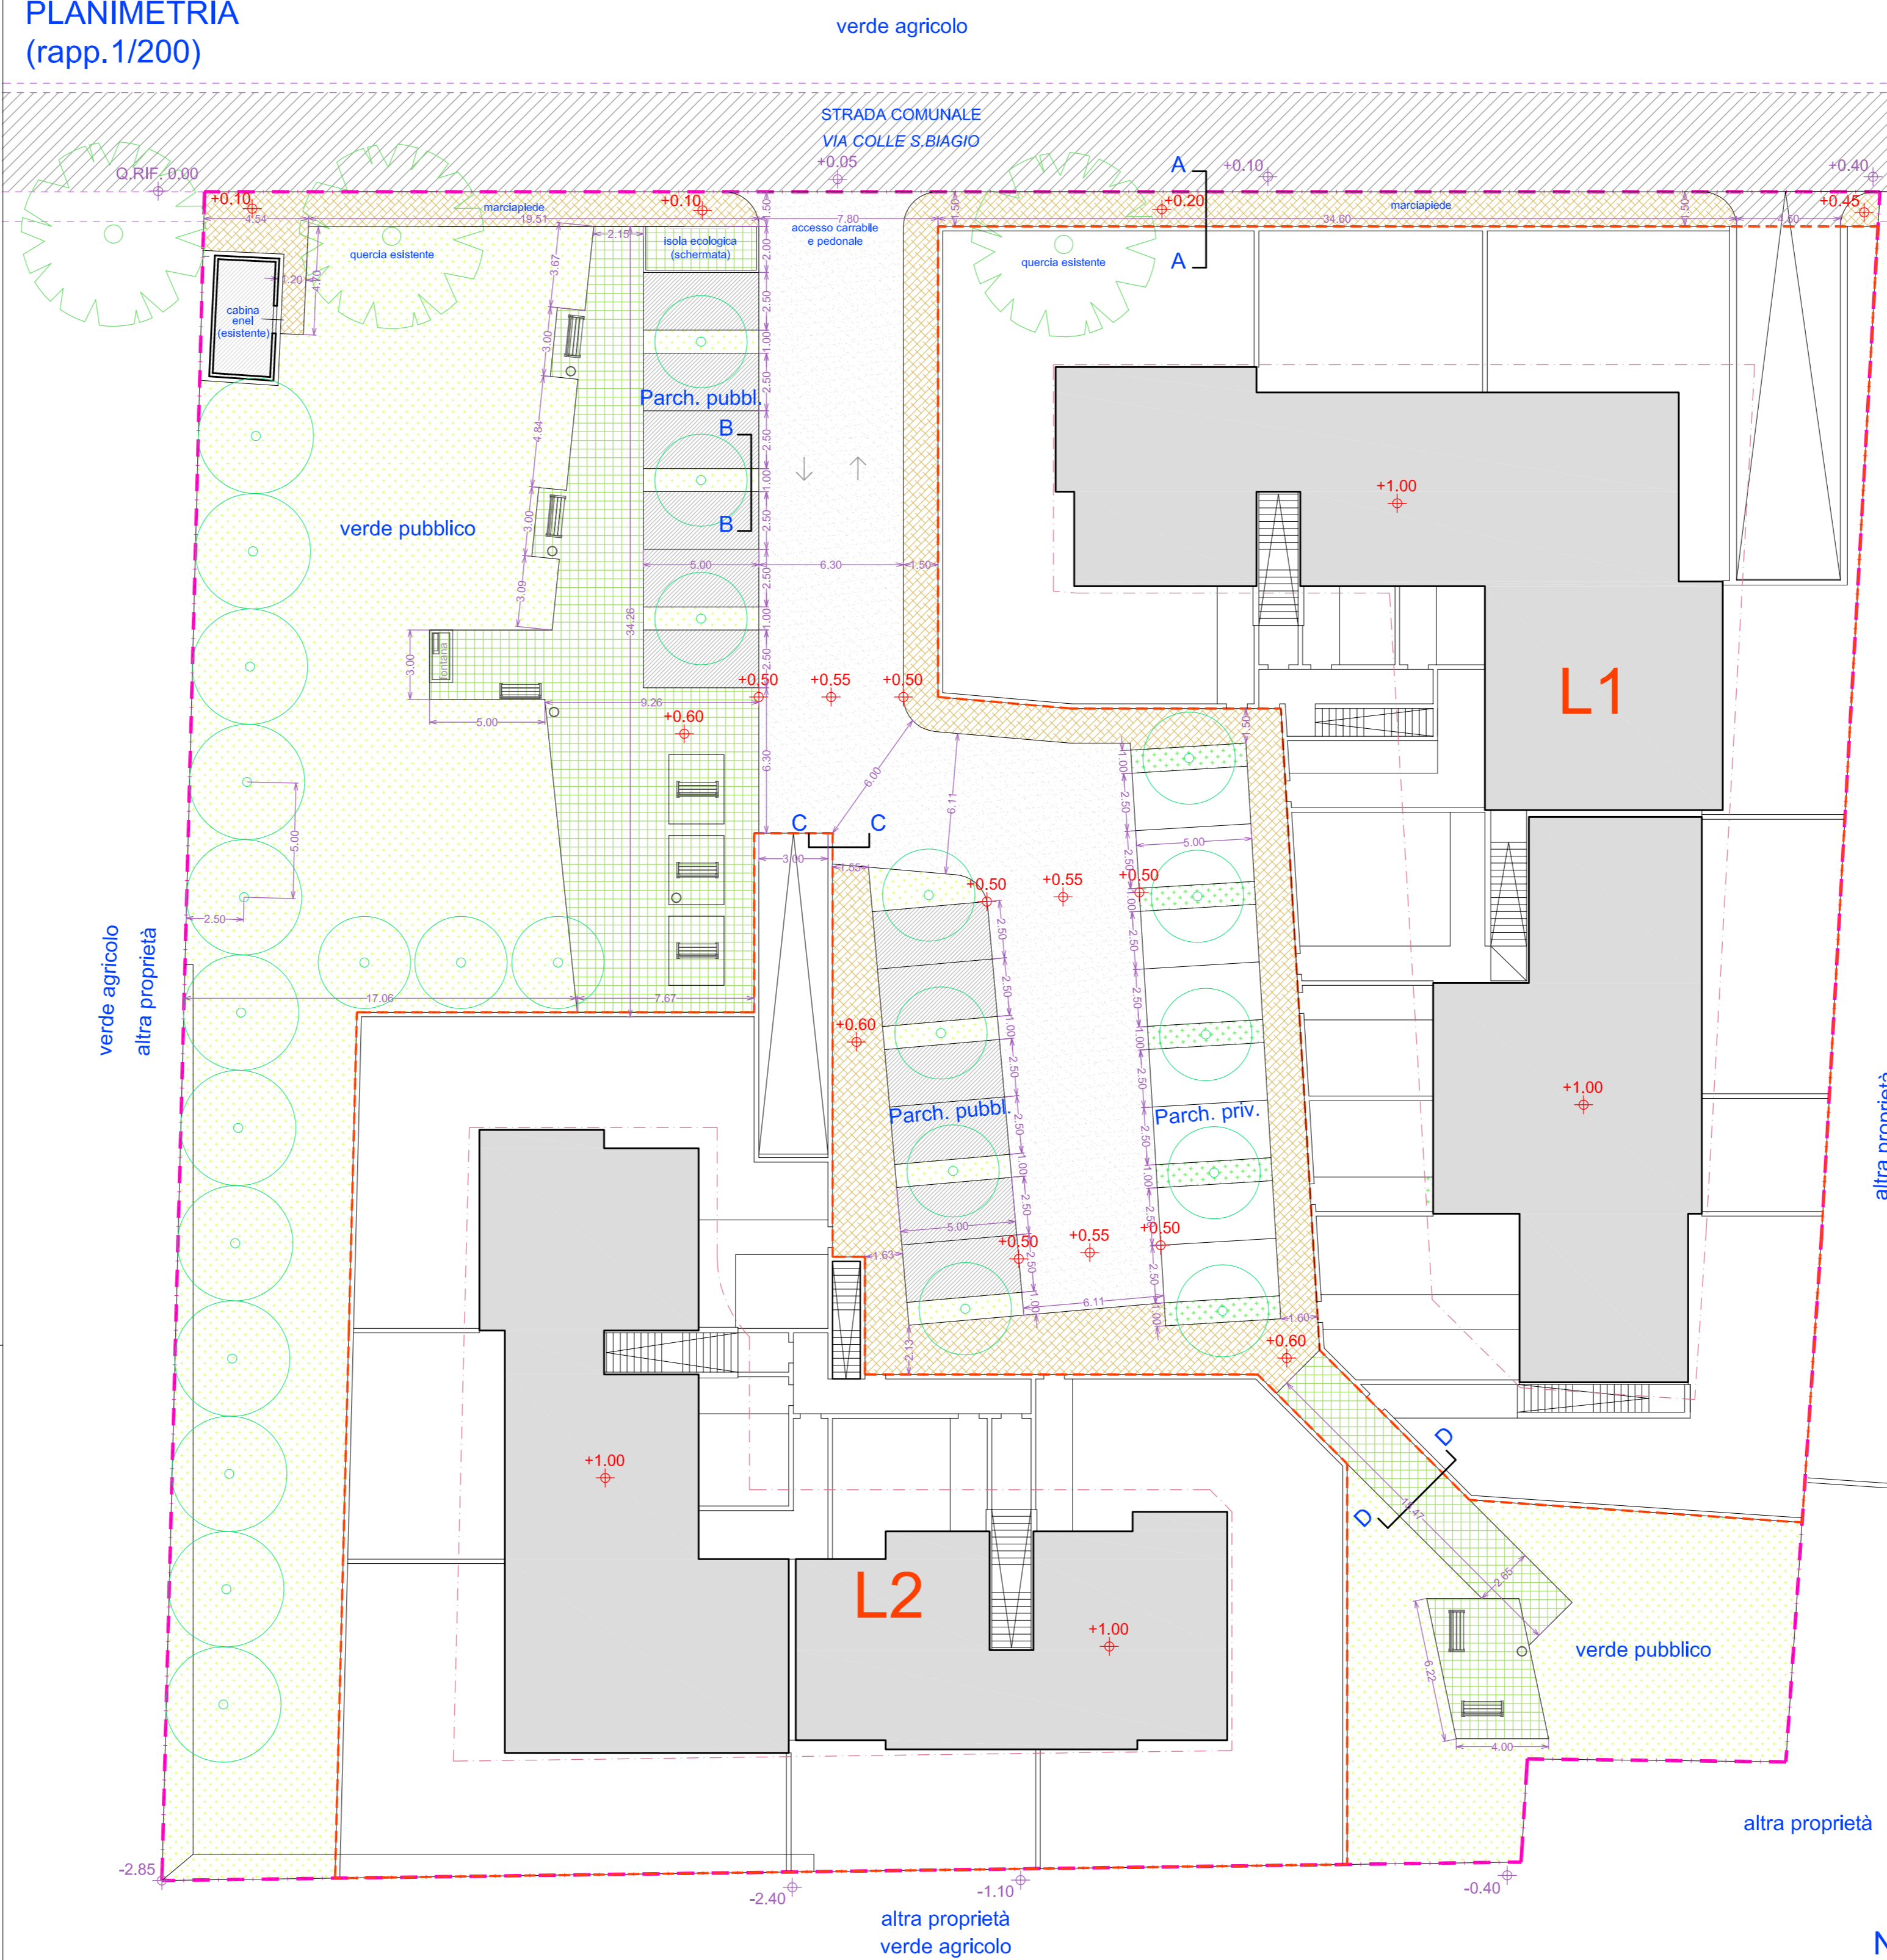

Alberi 3" grandezza specie "leccio/alloro/carpino bianco" piantumazione verde pubblico

Alberi 3" grandezza specie "acero campestre/leccio" piantumazione parcheggi

Cesto in lamiera traforata zincata a caldo e da un supporto in fusione di ghisa

Panchina in legno-ferro 170x80x57

**PACCHETTO PAVIMENTAZIONE MARCIAPIEDE - V. COLLE S. BIAGIO**  
rapp. 1/20 sezione A-A

**PACCHETTO PAVIMENTAZIONE PARCHeggi ALBERATI**  
rapp. 1/20 sezione B-B

**PACCHETTO PAVIMENTAZIONE STRADA DI PENETRAZIONE**  
rapp. 1/20 sezione C-C

**PACCHETTO PAVIMENTAZIONE PERCORSO PEDONALE**  
rapp. 1/20 sezione D-D

rete metallica

muretto in ca.

massetto in cls con rete elettrosaldata doppia maglia 20x20 φ6 s15cm

soffonda compattata in stabilizzato 0/75 mm s15cm geotessuto

CLs per soffondo e rifianco

cordolo prefabbricato in cls autobloccanti 19x12,5x6

cordolo prefabbricato in cls vibrato 10x25x100

soffonda compattata in stabilizzato 0/75 mm s15cm geotessuto

area alberata

cordolo prefabbricato in cls autobloccanti "alveolo" 22x22x8

soffondo di sabbia o ghiaia

drainaggio con canali o pietrame calcareo sp. 30 cm

rete metallica

muretto in ca.

rampa autorimessa

lappellino di usura cm. 3

quota strada

binber cm. 6

misto granuliero stabilizzato cm. 50

**PACCHETTO PAVIMENTAZIONE PERCORSO PEDONALE**  
rapp. 1/20 sezione D-D

**CORDOLO IN CLS**

cordolo prefabbricato in cls autobloccanti 19x12,5x6

massetto in cls con rete elettrosaldata doppia maglia 20x20 φ6 s15cm

CLs per soffondo e rifianco

soffonda compattata in stabilizzato 0/75 mm s15cm geotessuto