





COMUNE DI OSIMO
P.zza del Comune n.1 - 60027 - Osimo (AN)

OGGETTO:	TAVOLA:
Piano di Recupero "Stabilimento Agrinova" Nuovo Borgo Località S.Biagio - via Colle S.Biagio	PO.4 Progetto opere di urbanizzazione
COMMITTENTE:	
Il Colle Immobiliare S.r.l Amm. Unico Pergolesi Andrea Via Marco Polo n.80 60027 - OSIMO - AN	- Rete distribuzione gas metano
SCALA:	
1:200	
VARIANTI:	
	DATA: LUGLIO 2011

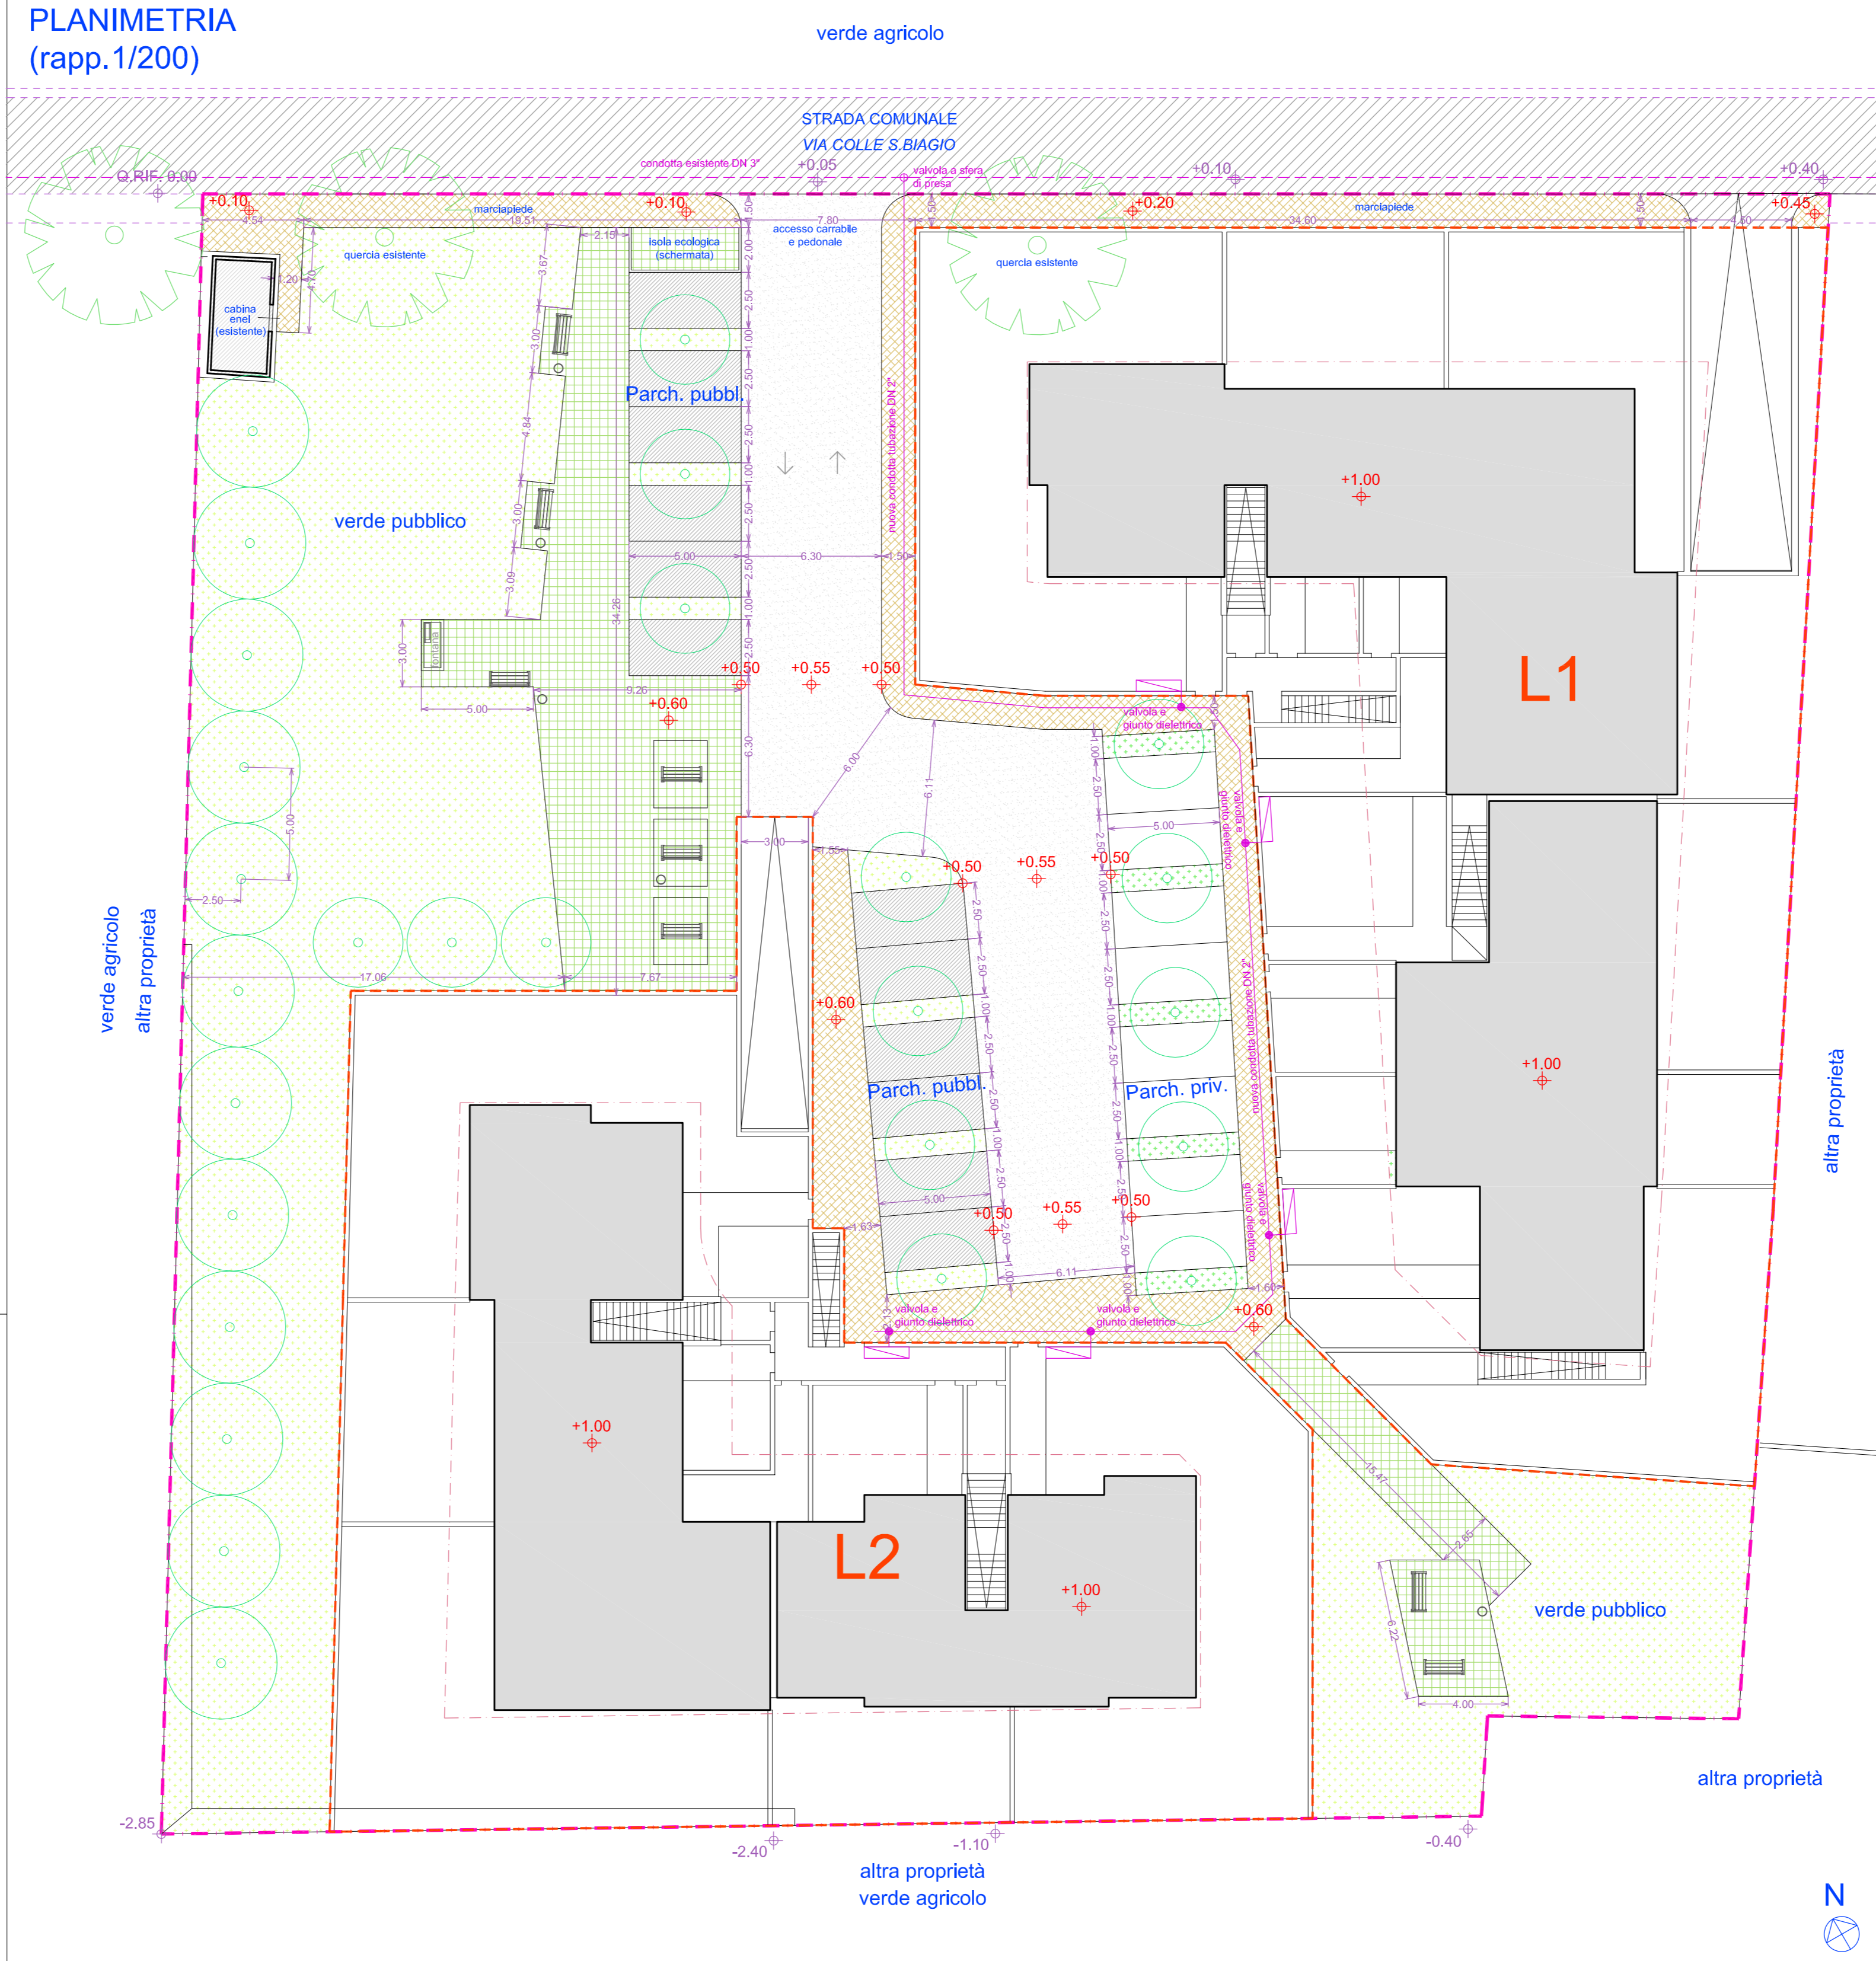
PROGETTO:






dott. arch. Andrea Carlini
Via di Jesi n.6 - 60030 - Santa Maria Nuova (AN)

dott.arch. Fabio Tarabelli
via Brodolini n.4 - 60020 - Agugliano (AN)

-  Ambito P.R. "stabilimento Agrinova"
-  Viabilità pubblica esistente
-  Lotti edificabili
-  Massimo ingombro edifici

PLANIMETRIA
(rapp. 1/200)



-  Condotta esistente DN 3"
-  Nuova condotta principale DN 2"
-  Allaccio ai lotti in DN 1" con valvola di presa e giunto dielettrico
-  Valvola a sfera di presa
-  Cassette contatori

