

COMUNE DI OSIMO
P.zza del Comune n.1 - 60027 - Osimo (AN)

OGGETTO:
Piano di Recupero "Stabilimento Agrinova" Nuovo Borgo
Località S.Biagio - via Colle S.Biagio

TAVOLA:
PO.6
Progetto opere di urbanizzazione
- Rete distribuzione telefonica

COMMITTENTE:
Il Colle Immobiliare S.r.l
Amm. Unico Pergolesi Andrea
Via Marco Polo n.80
60027 - OSIMO - AN


SCALA:
1:200

VARIANTI:
DATA:
LUGLIO 2011

PROGETTO:
dott. arch. Andrea Carlini
Via di Jesi n.6 - 60030 - Santa Maria Nuova (AN)
dott.arch. Fabio Tarabelli
via Brodolini n.4 - 60020 - Agugliano (AN)


-  Ambito P.R. "stabilimento Agrinova"
-  Viabilità pubblica esistente
-  Lotti edificabili
-  Massimo ingombro edifici

PLANIMETRIA
(rapp. 1/200)

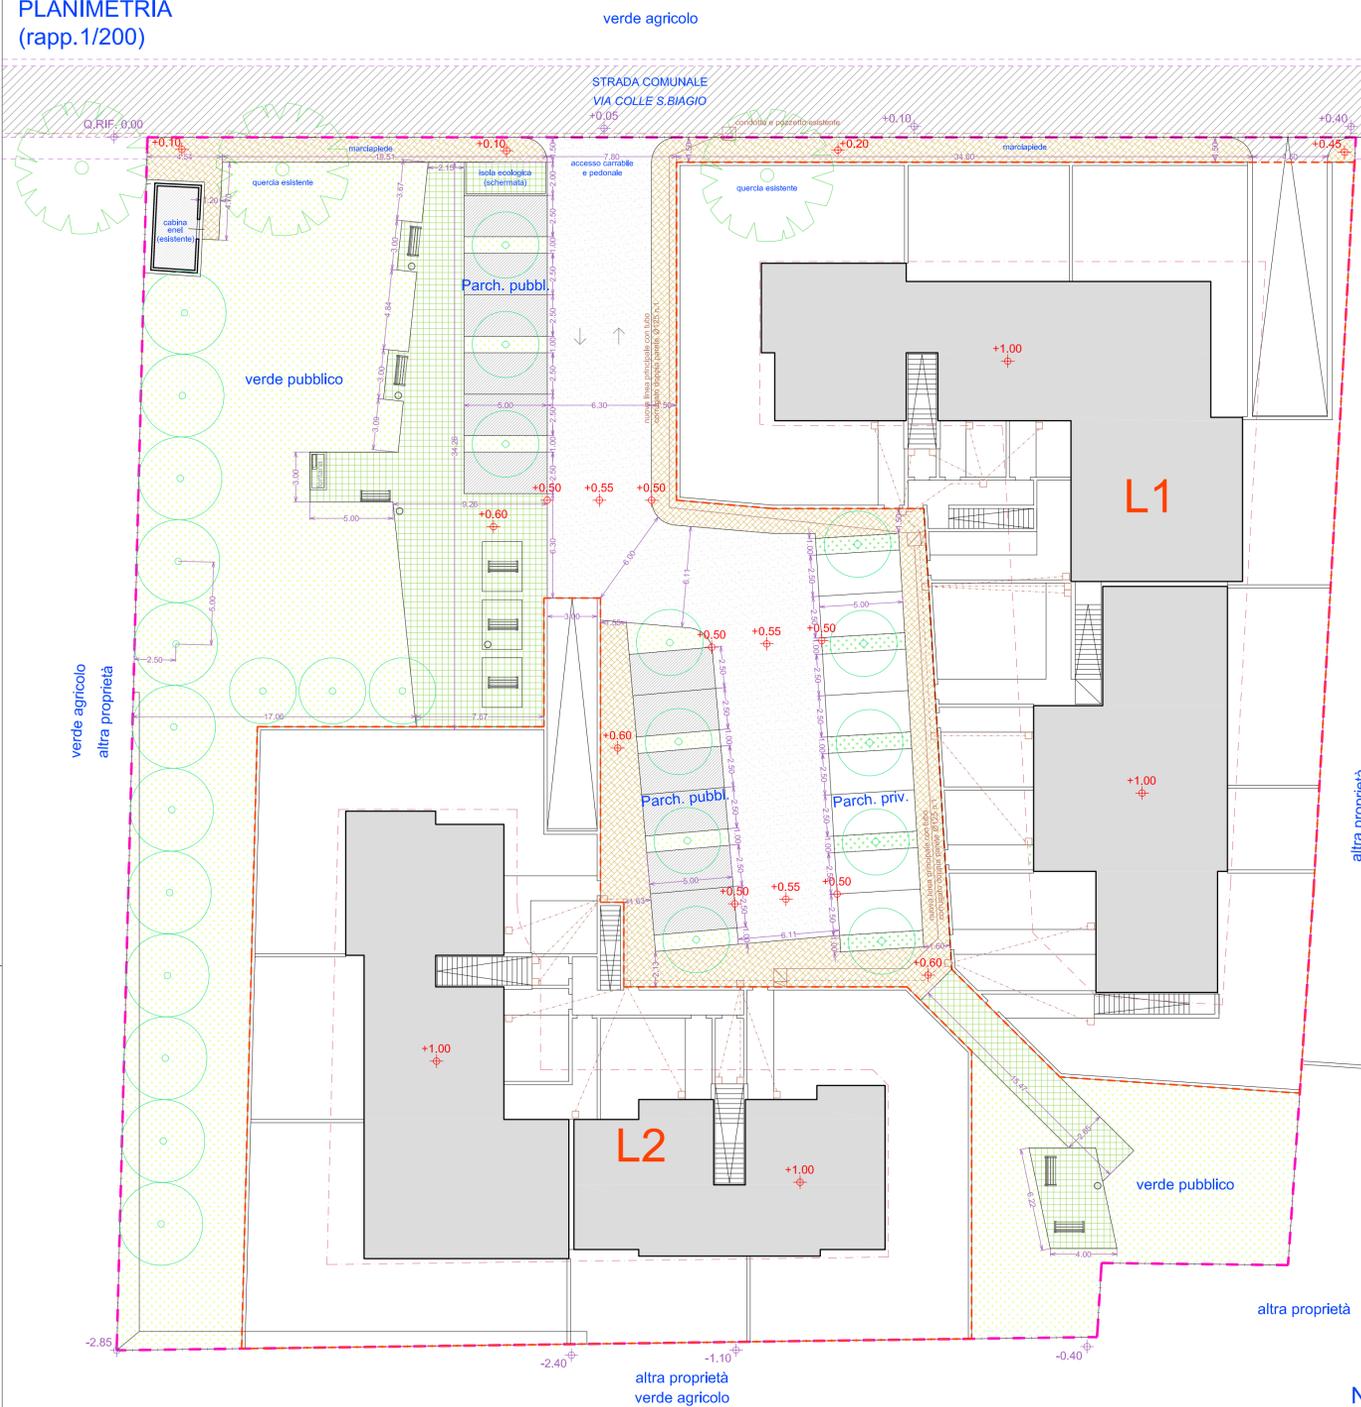


-  Condotta esistente con pozzetto
-  Nuova linea principale con tubo corrugato doppia parete Ø125
-  Allaccio ai lotti con tubo corrugato doppia parete Ø63
-  Pozzetto in cemento 40x40 con chiusino in ghisa
-  Pozzetto in cemento 40x40 con chiusino in ghisa e cassetta o colonnina di derivazione ai lotti

SEZIONE SCAVO
PROFONDITA' DI POSA

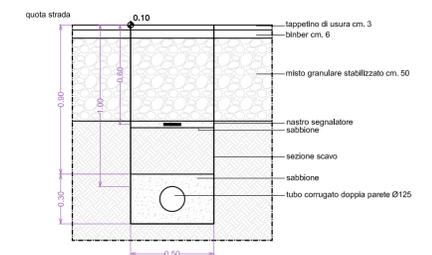

PARTICOLARE ALLACCIO
CON ARMADIETTO

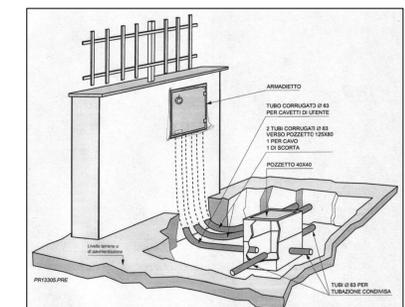

PARTICOLARE ALLACCIO
CON COLONNINA

