

COMUNE DI OSIMO
P.zza del Comune n.1 - 60027 - Osimo (AN)



PO.9
Progetto opere di urbanizzazione

Il Colle Immobiliare S.r.l
Amm. Unico Pergolesi Andrea
Via Marco Polo n.80
60027 - OSIMO - AN


SCALA:
1:500

DATA:
LUGLIO 2011

PROGETTO:
dot. arch. Andrea Carlini
Via di Jesi n.6 - 60030 - Santa Maria Nuova (AN)
dot. arch. Fabio Tarabelli
via Brodolini n.4 - 60020 - Agugliano (AN)

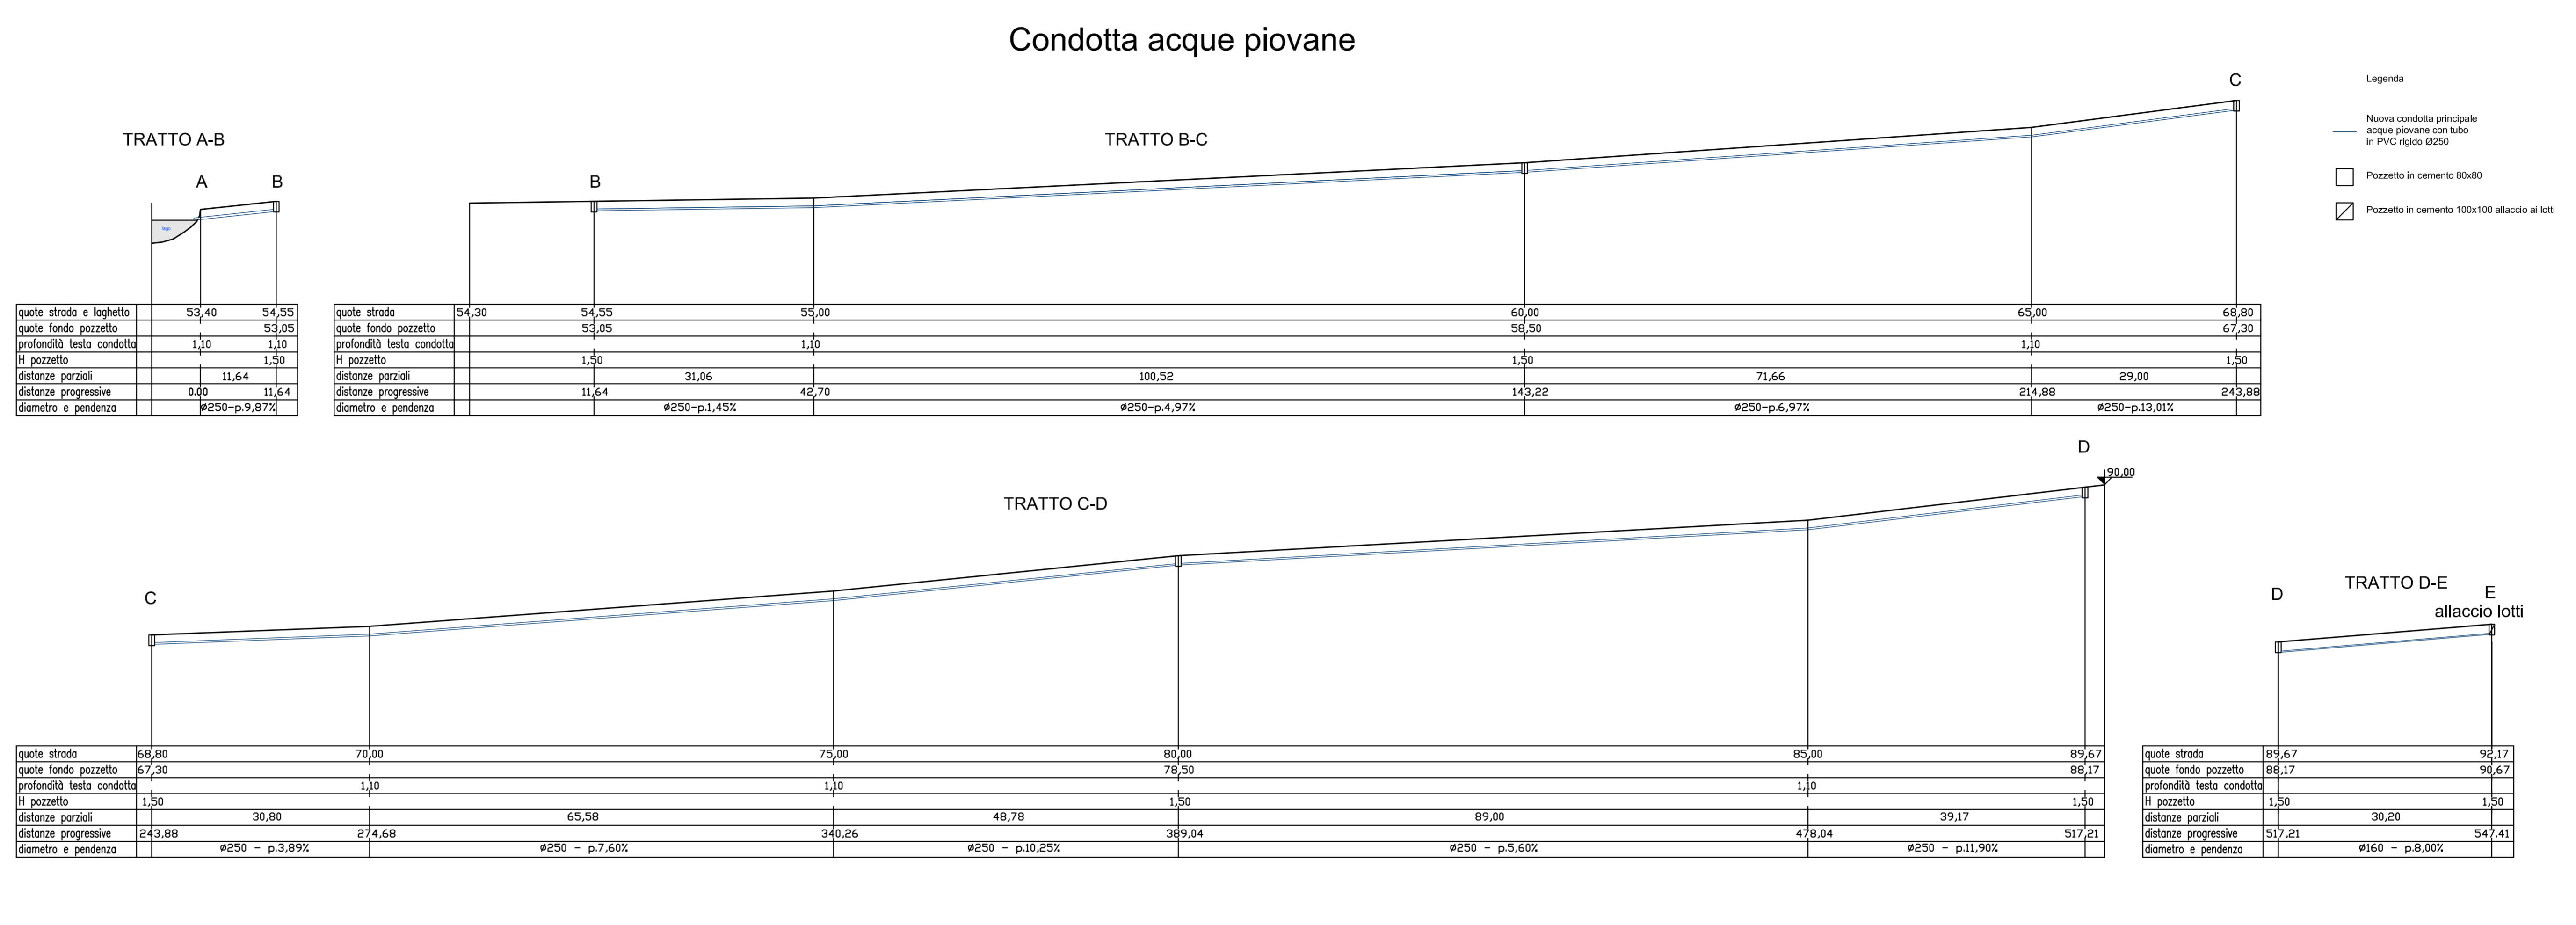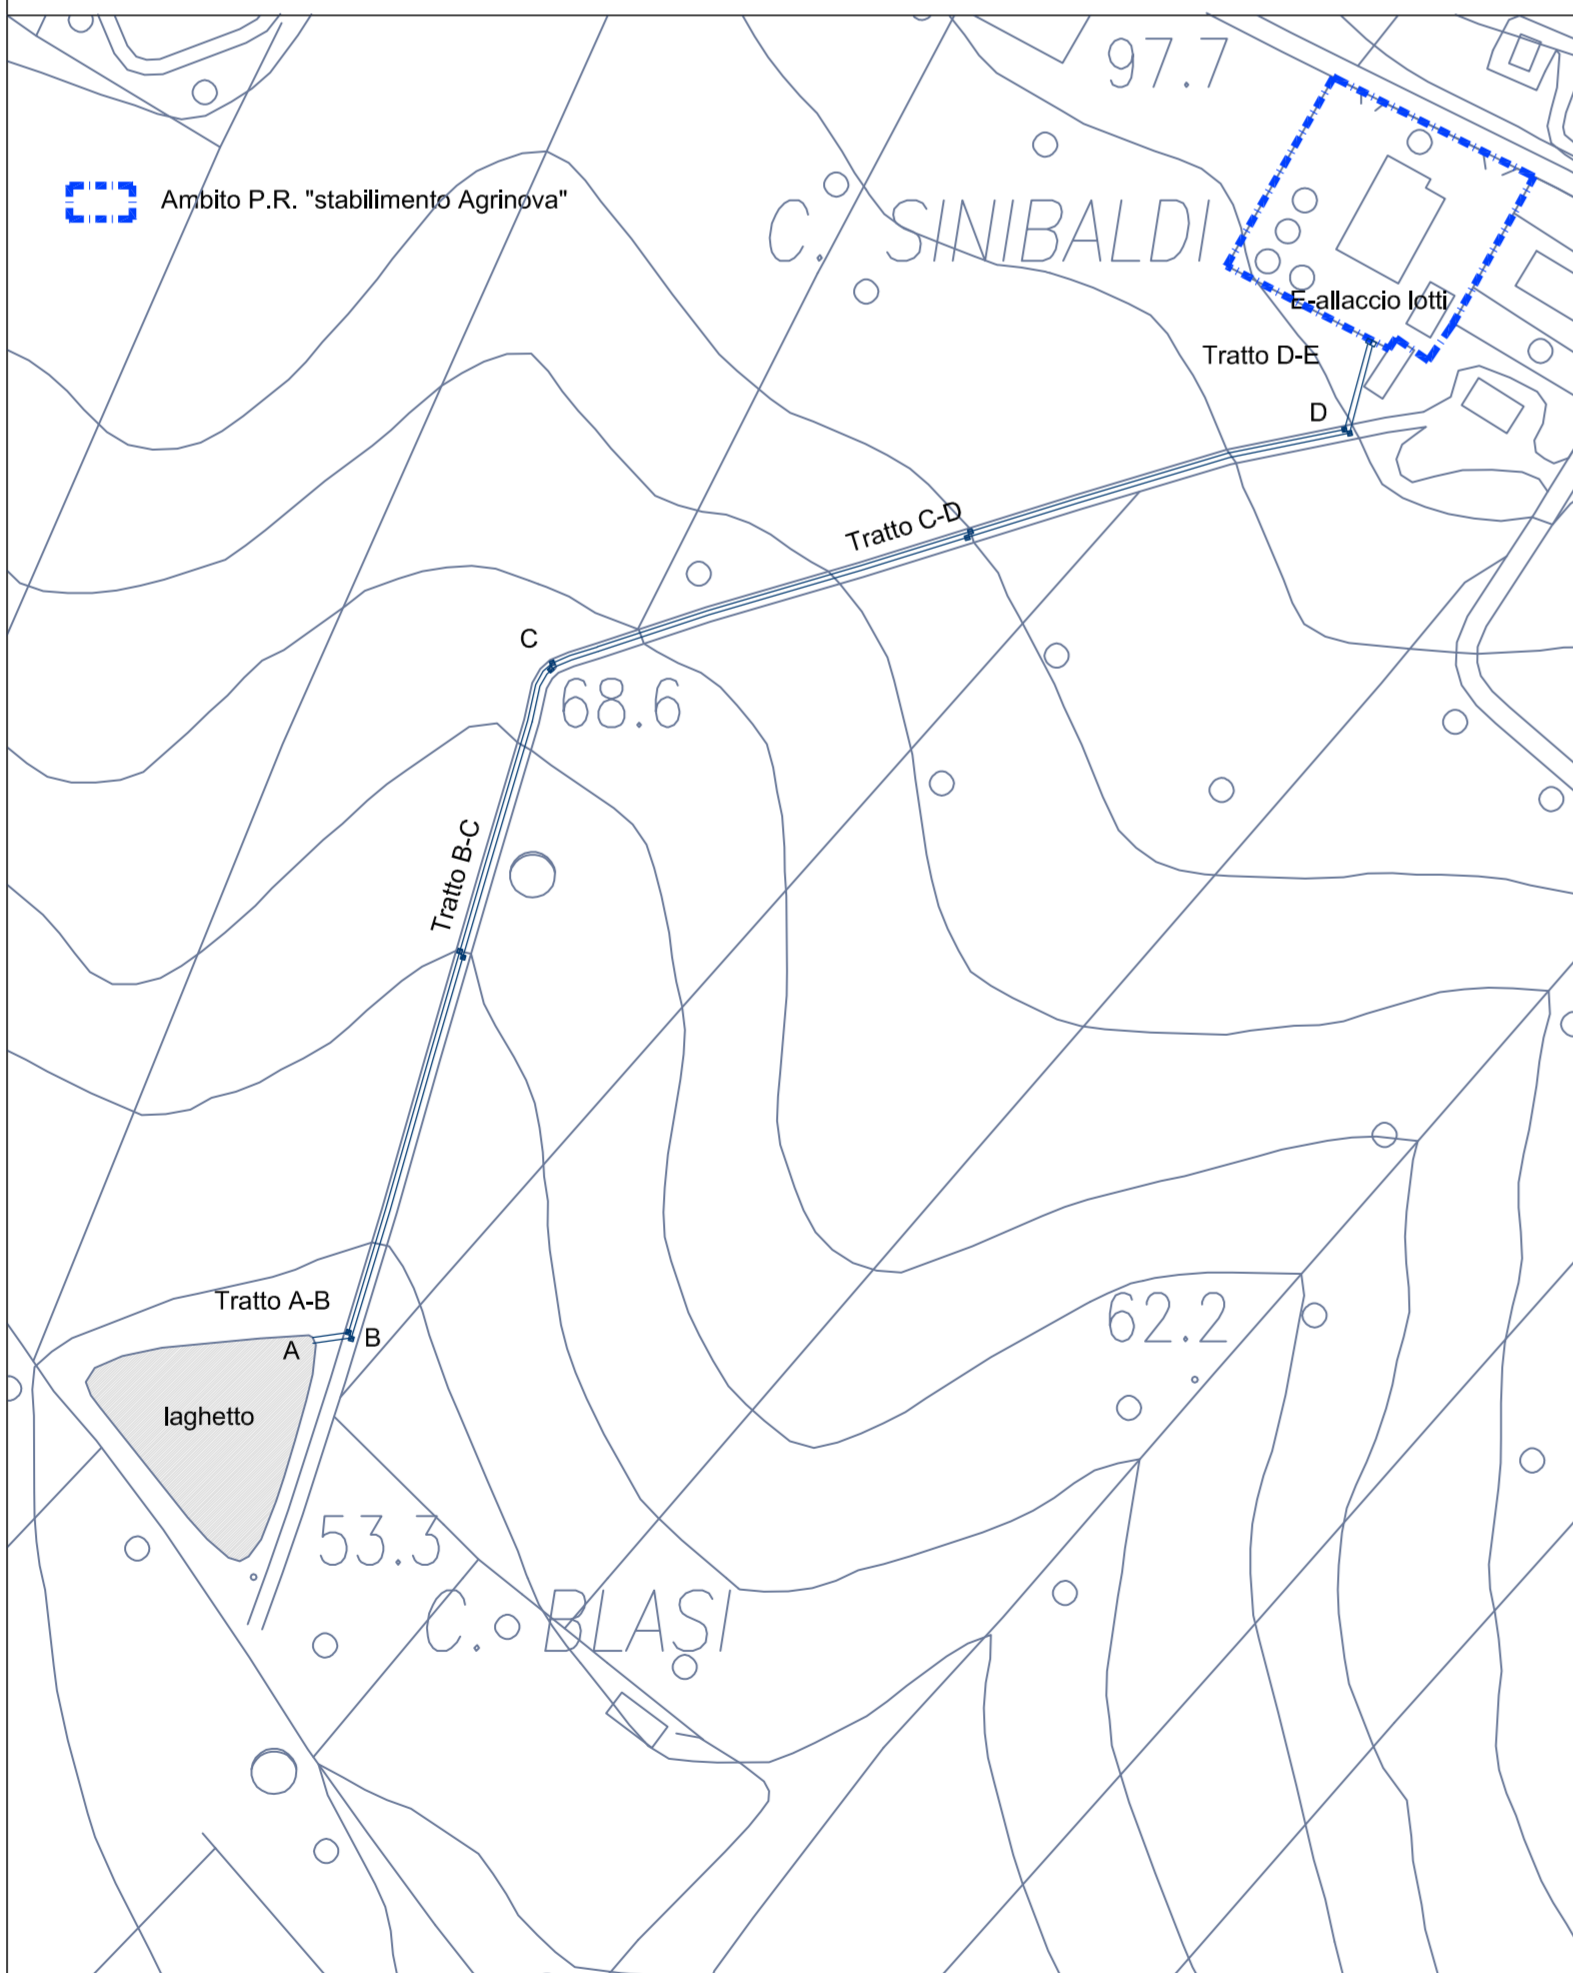

- Legenda
- Nuova condotta principale acque piovane con tubo in PVC rigido ø250
 - Pozzetto in cemento Ø800
 - ☑ Pozzetto in cemento 100x100 allaccio ai lotti

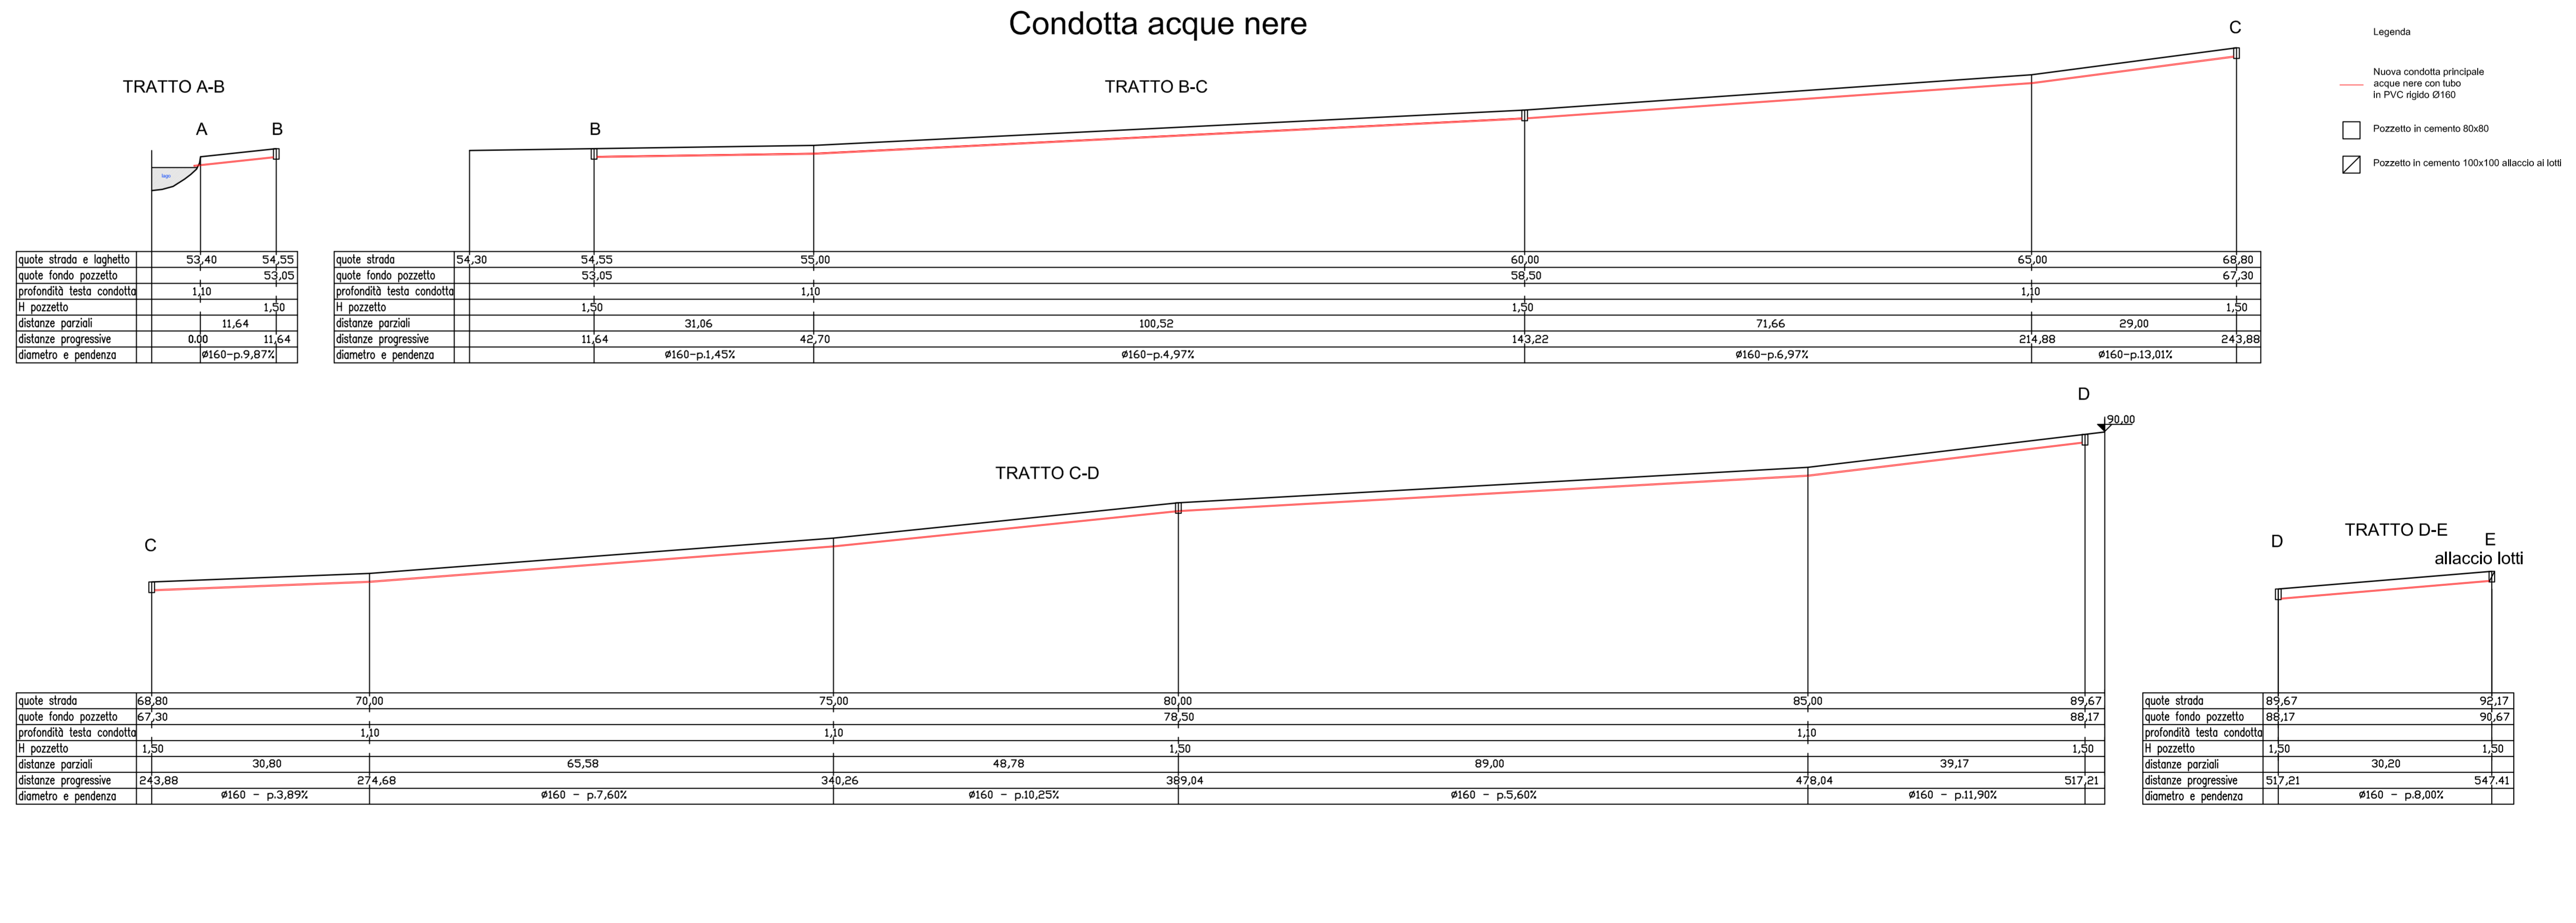

- Legenda
- Nuova condotta principale acque nere con tubo in PVC rigido ø160
 - Pozzetto in cemento Ø800
 - ☑ Pozzetto in cemento 100x100 allaccio ai lotti