
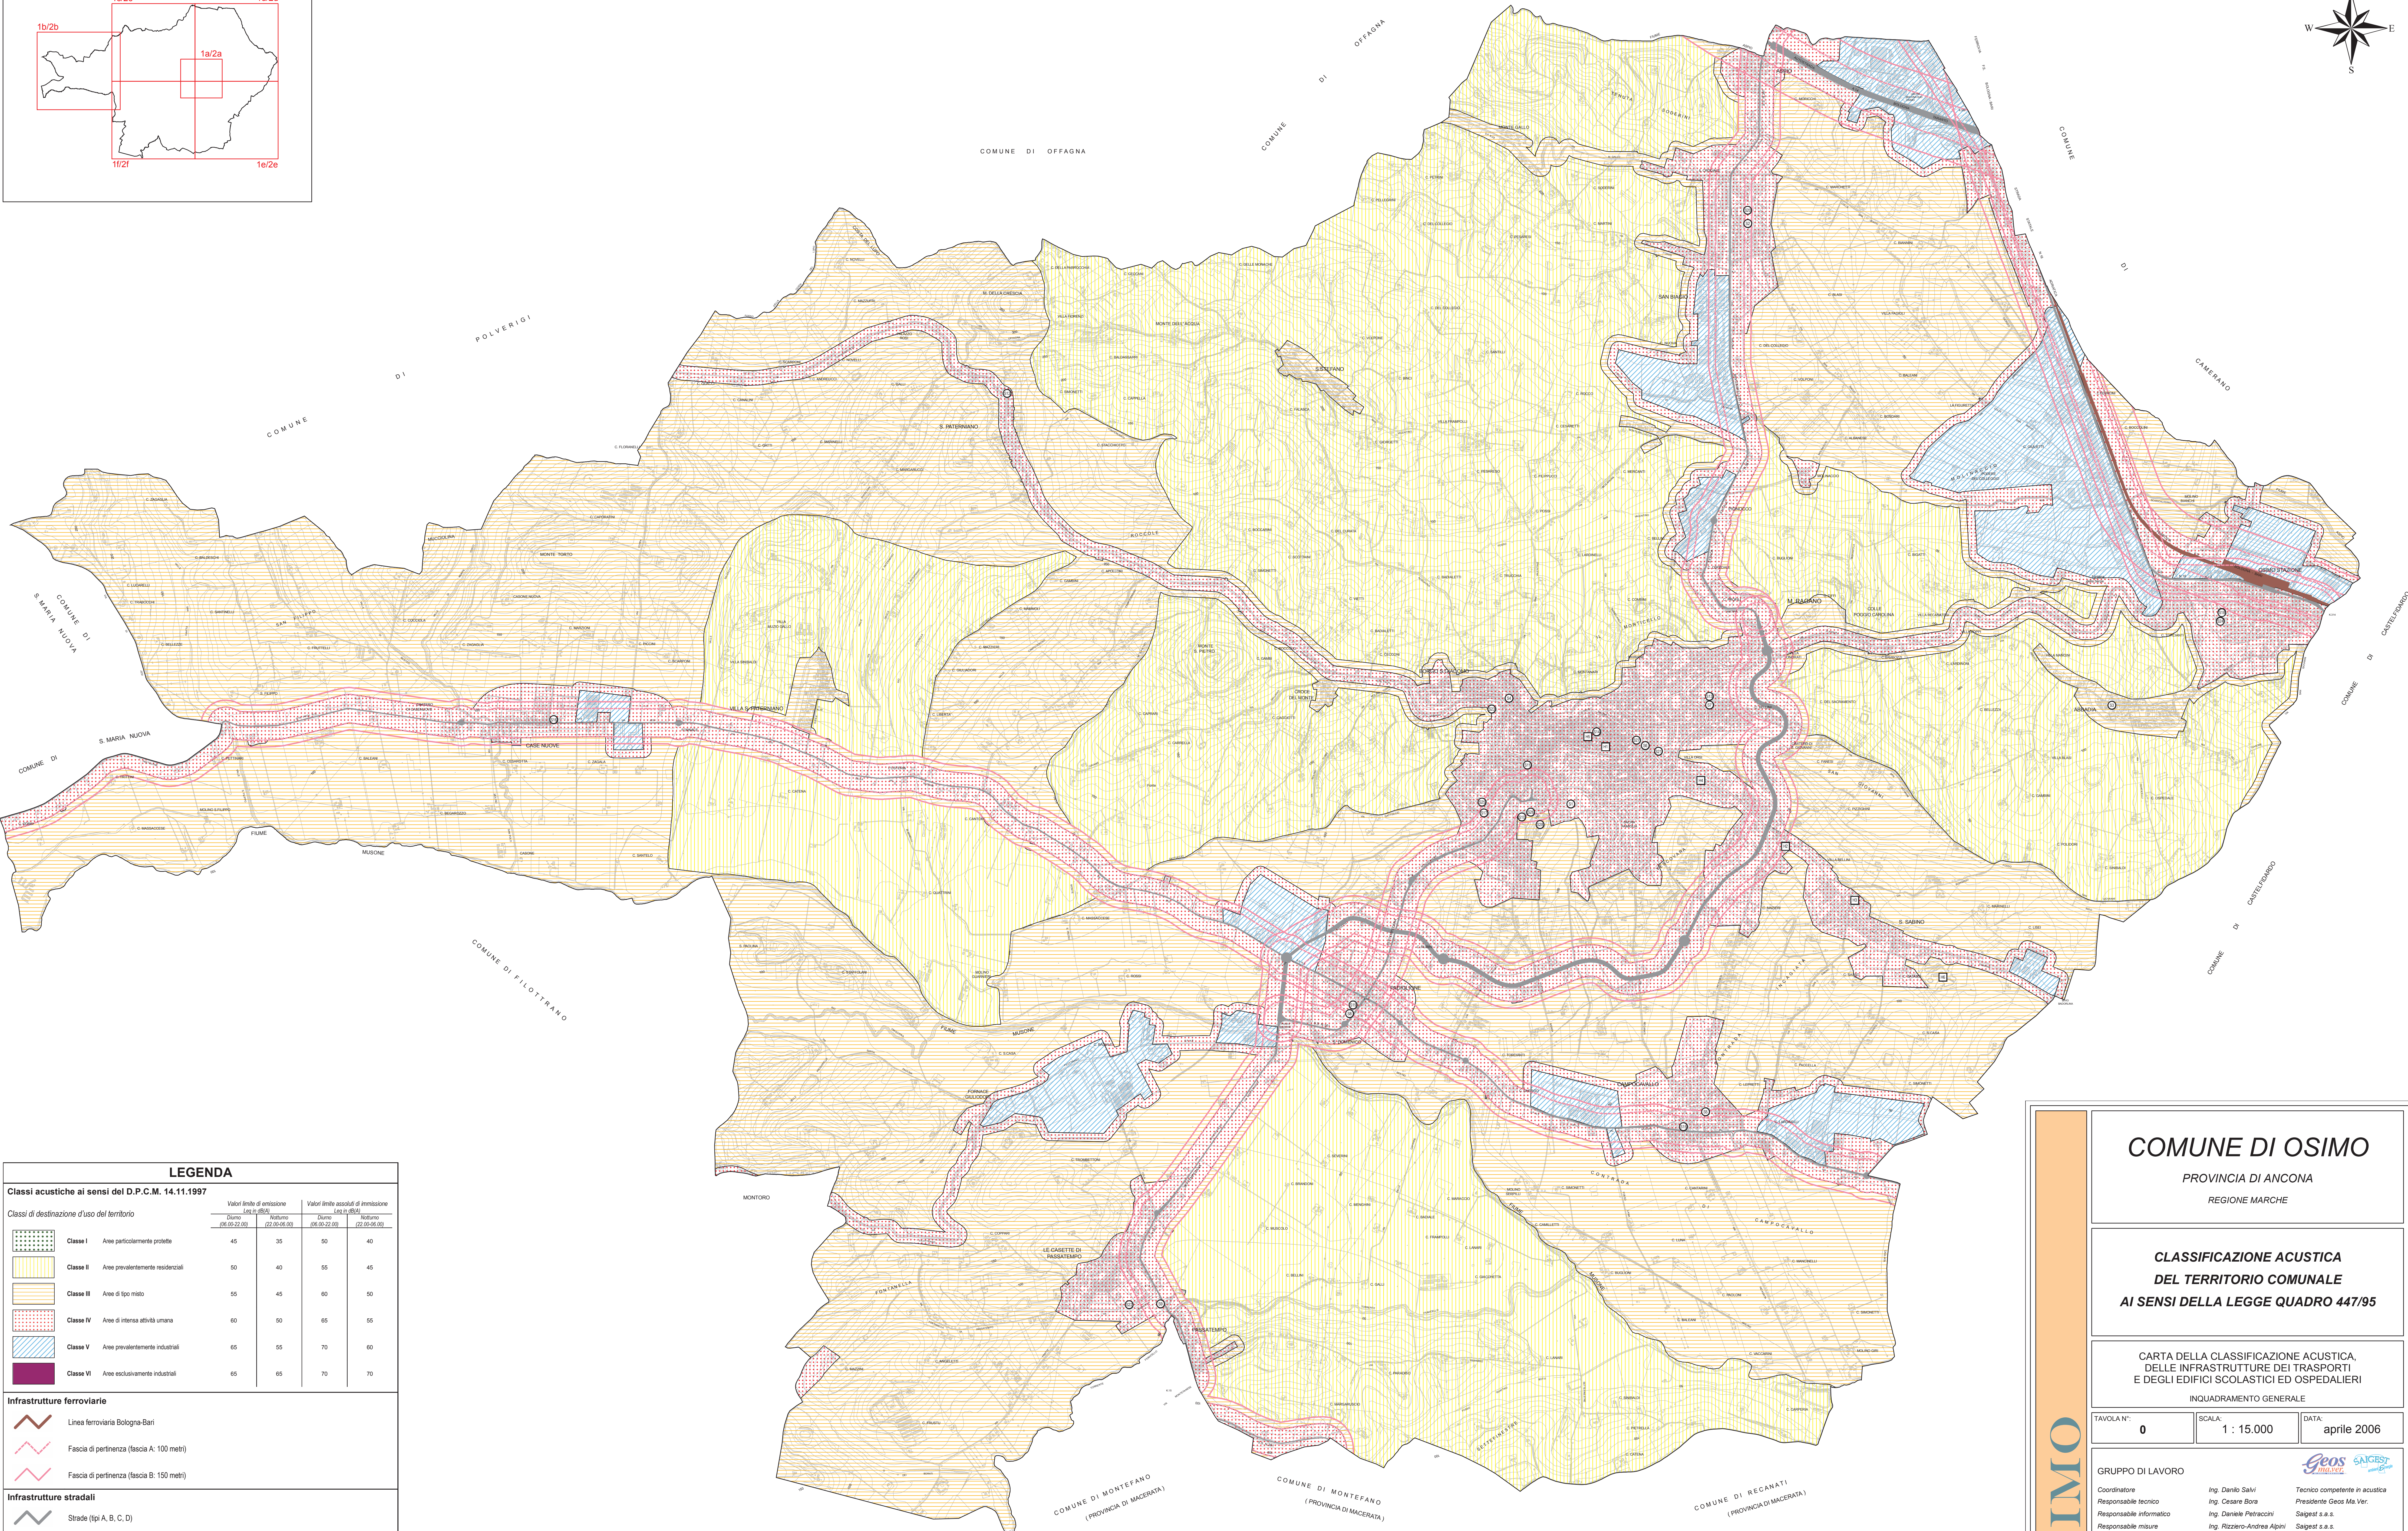
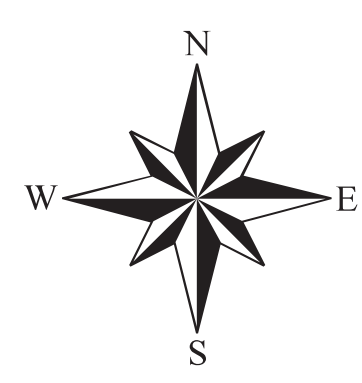


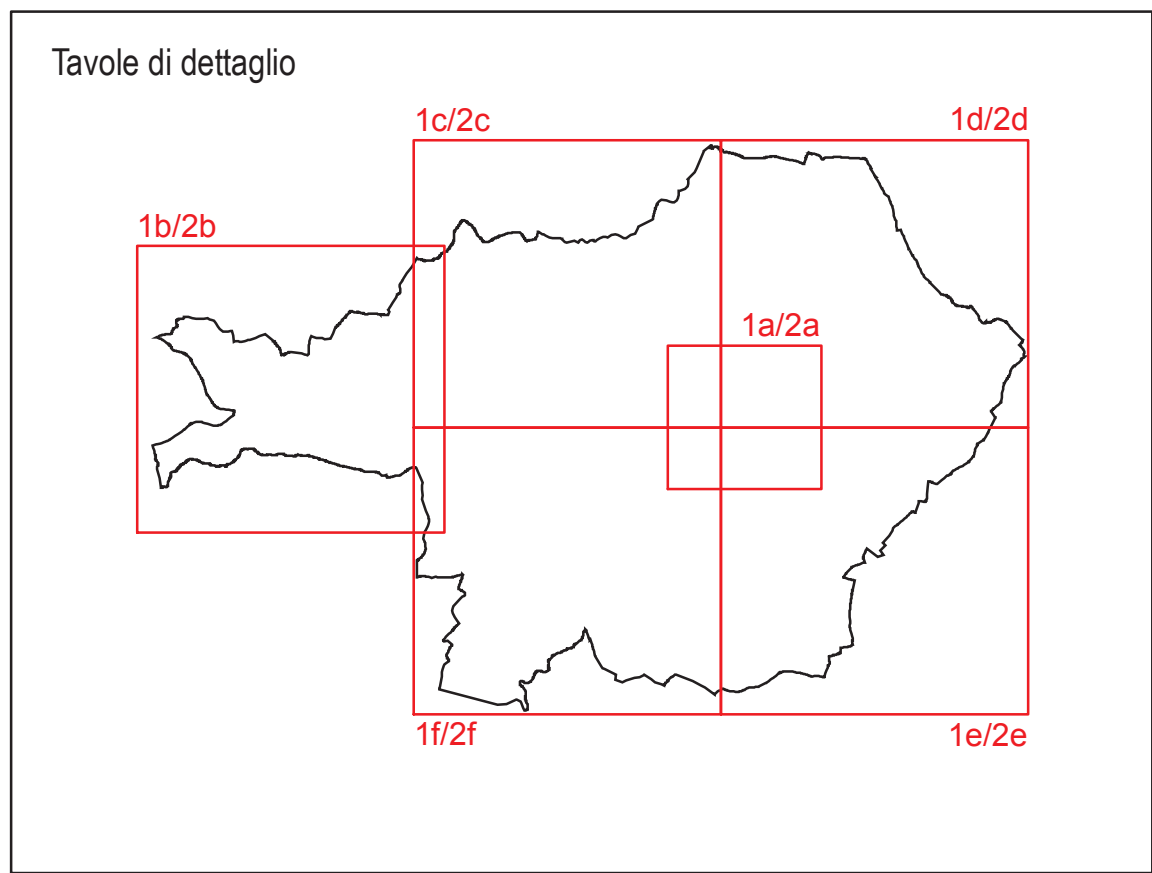

LEGENDA

Classi acustiche ai sensi del D.P.C.M. 14.11.1997

Classi di destinazione d'uso del territorio	Valori limite di emissione (L _{eq} in dB(A))		Valori limite assoluti di immissione (L _{ni} in dB(A))	
	Diurno (06.00-22.00)	Notturmo (22.00-06.00)	Diurno (06.00-22.00)	Notturmo (22.00-06.00)
Classe I Aree particolarmente protette	45	35	50	40
Classe II Aree prevalentemente residenziali	50	40	55	45
Classe III Aree di tipo misto	55	45	60	50
Classe IV Aree di intensa attività umana	60	50	65	55
Classe V Aree prevalentemente industriali	65	55	70	60
Classe VI Aree esclusivamente industriali	65	65	70	70

Infrastrutture ferroviarie

- Linea ferroviaria Bologna-Bari
- Fascia di pertinenza (fascia A: 100 metri)
- Fascia di pertinenza (fascia B: 150 metri)

Infrastrutture stradali

- Strade (tipi A, B, C, D)
- Fascia di pertinenza (fascia A)
- Fascia di pertinenza (fascia B)

Per l'ampiezza delle fasce di pertinenza acustica delle strade, si vedano le tabelle 1 e 2 in allegato al Dpr 30 marzo 2004, n. 142.

Edifici a destinazione scolastica non inseriti in Classe I

Edifici a destinazione ospedaliera non inseriti in Classe I

COMUNE DI OSIMO

PROVINCIA DI ANCONA

REGIONE MARCHE

**CLASSIFICAZIONE ACUSTICA
DEL TERRITORIO COMUNALE
AI SENSI DELLA LEGGE QUADRO 447/95**

CARTA DELLA CLASSIFICAZIONE ACUSTICA,
DELLE INFRASTRUTTURE DEI TRASPORTI
E DEGLI EDIFICI SCOLASTICI ED OSPEDALIERI

INQUADRAMENTO GENERALE

TAVOLA N°:	0	SCALA:	1 : 15.000	DATA:	aprile 2006
------------	---	--------	------------	-------	-------------

GRUPPO DI LAVORO

Coordinatore
Responsabile tecnico
Responsabile informatico
Responsabile misure

Ing. Danilo Salvi
Ing. Cesare Bore
Ing. Daniele Petracchini
Ing. Rizziero-Andrea Alpini

Tecnico competente in acustica
Presidente Geos Ma Ver.
Saigest s.a.s.
Saigest s.a.s.
Tecnico competente in acustica

Comune di Osimo

Il Sindaco
L'Assessore all'Urbanistica
Il Dirigente del Dip.to del Territorio

Avv. Dino Latini
Avv. Giancarlo Alessandrini
Ing. Ermanno Frontaloni

