
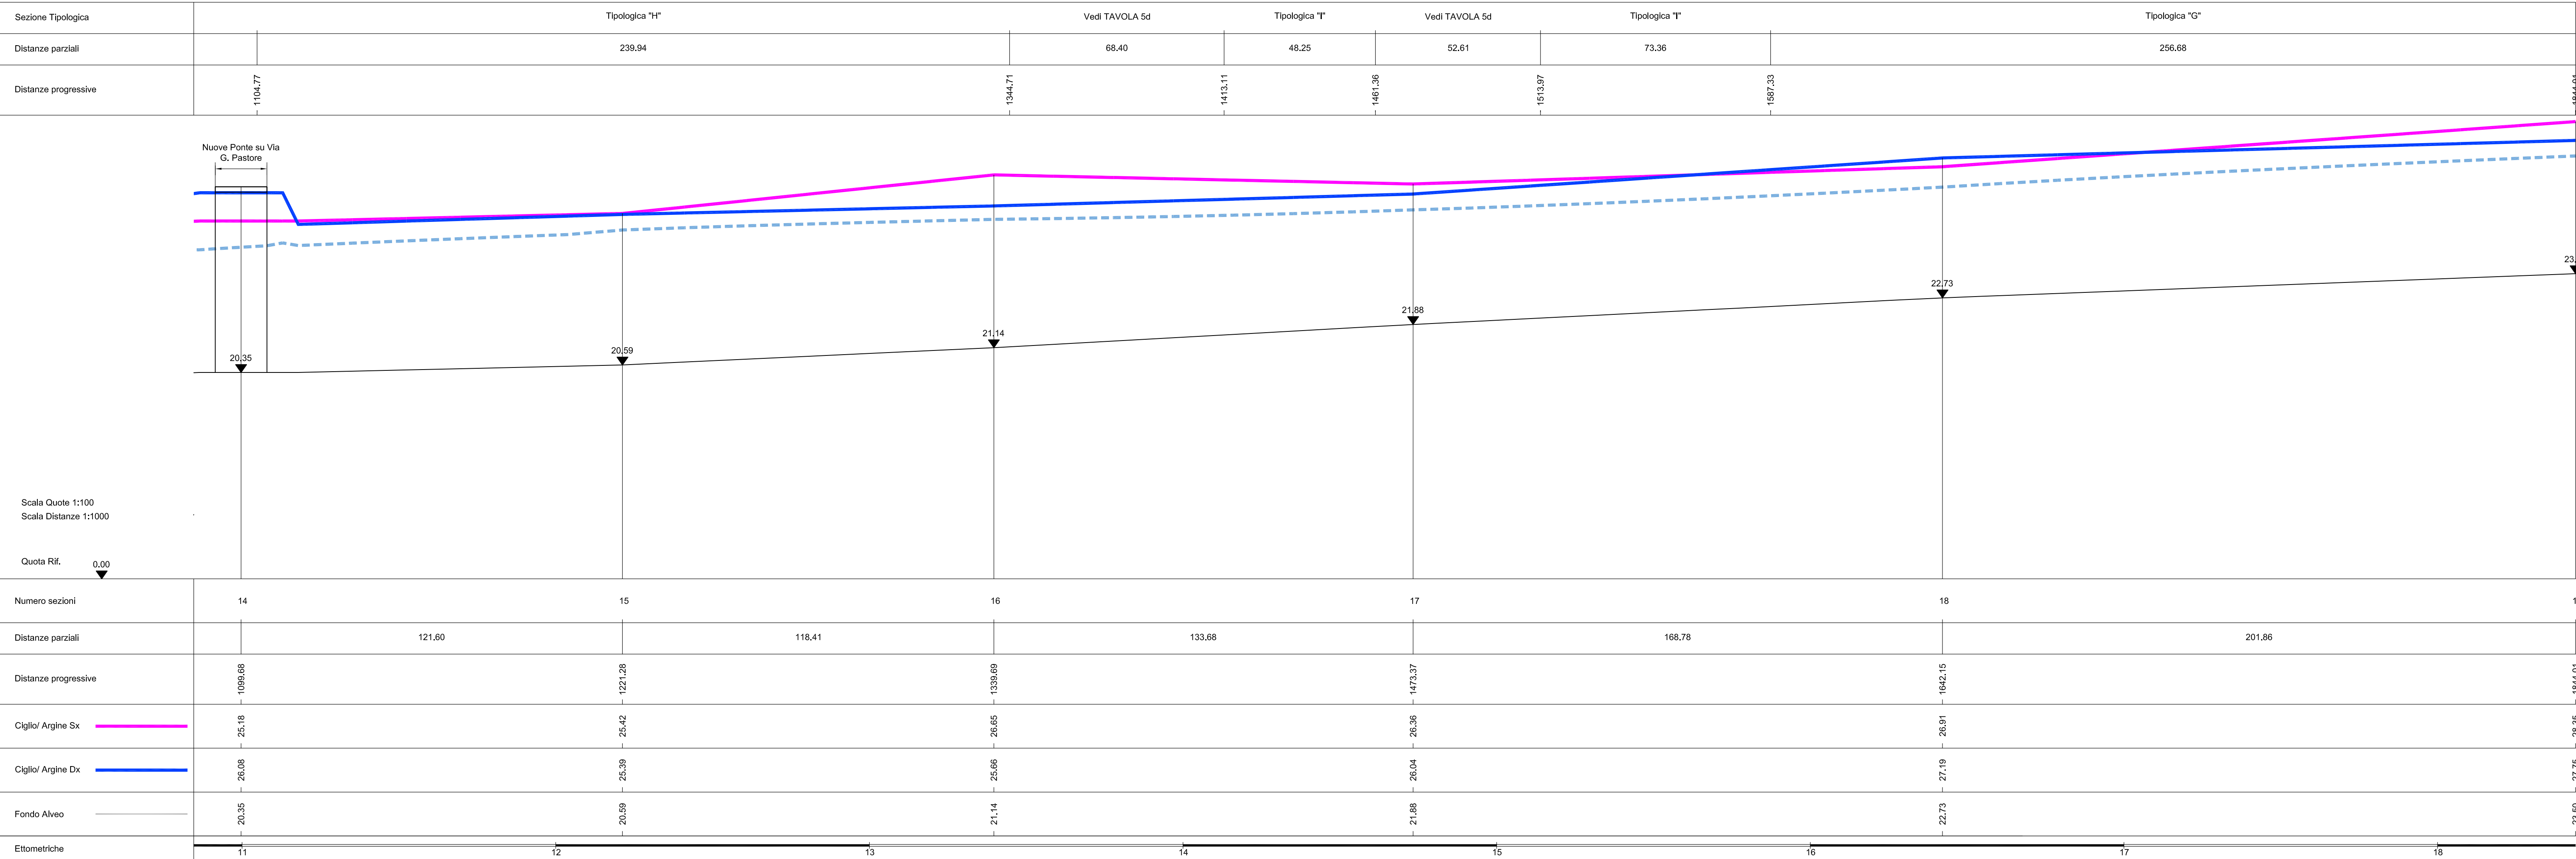


Sezione Tipologica	Vedi TAVOLA 5a		Tipologica "A"		Tipologica "B"		Vedi TAVOLA 5b		Tipologica "C"		Tipologica "D"		Tipologica "E"		Tipologica "F"		Vedi TAVOLA 5c	Tipologica "G"	
Distanze parziali	99,16		101,98		94,39		27,32		94,85		393,91		135,40		40,47		14,31	102,98	
Distanze progressive	0,00	99,16	201,14		296,53		322,85		417,70		811,61		947,01		967,48		1001,79	1104,77	

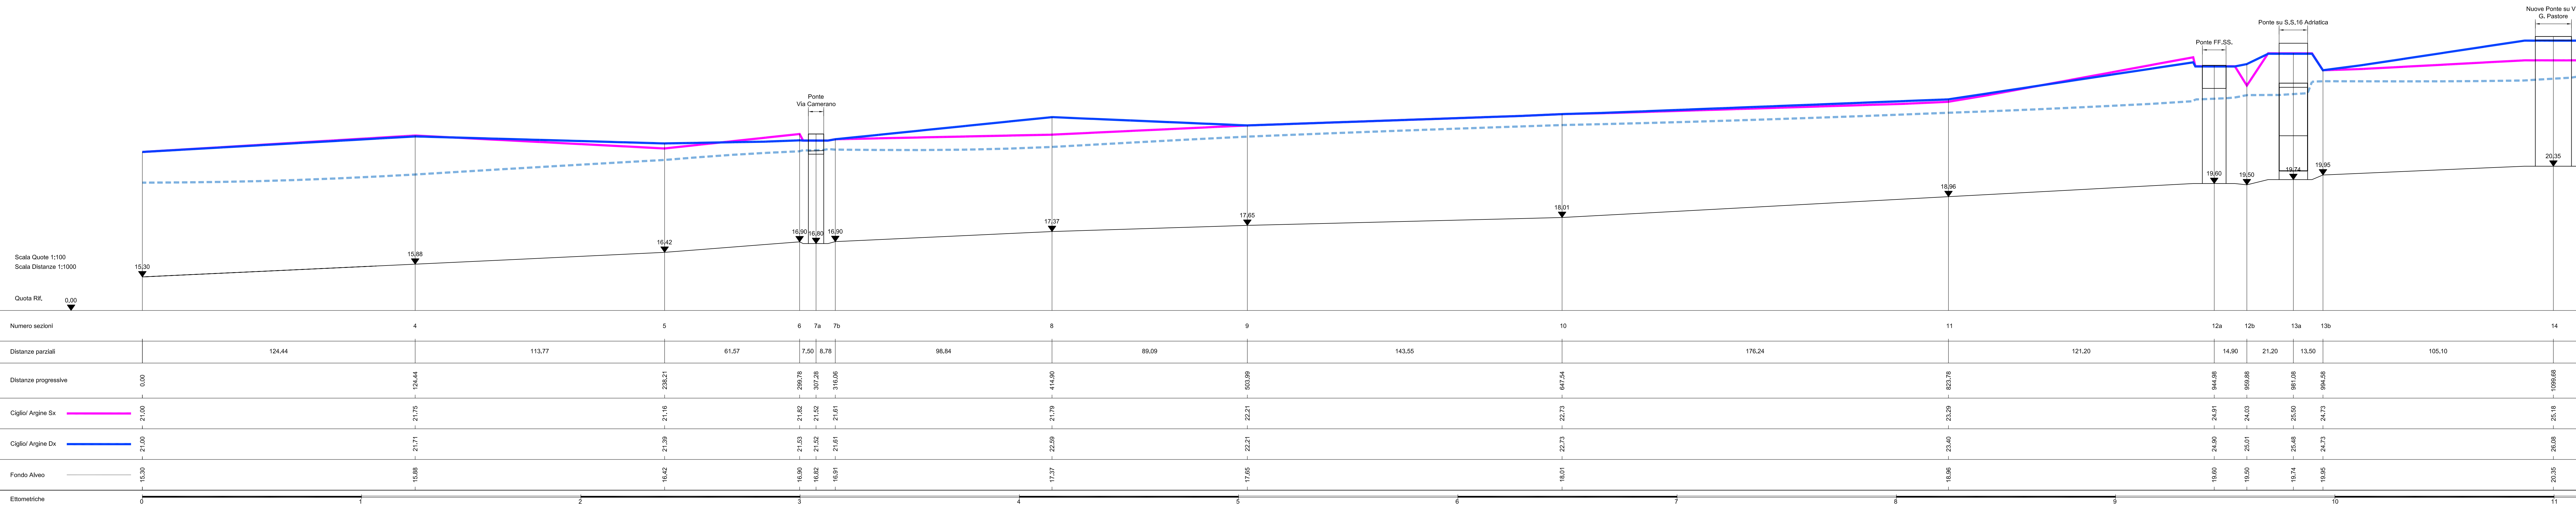

LEGENDA:

Ciglio/ Argine Sx

Ciglio/ Argine Dx

Livello Piena TR200 Anni

Fondo Alveo

Quote Fondo Alveo

PROGETTO DEFINITIVO-ESECUTIVO

DECRETO N. 1/CSDDI DEL 30/03/2018 DEL COMMISSARIO STRAORDINARIO DELEGATO PER GLI INTERVENTI DI MITIGAZIONE DEL RISCHIO IDROGEOLOGICO DELLA REGIONE MARCHE

Committente: **CONSORZIO DI BONIFICA DELLE MARCHE**
Via L. Guidi, 30
61121 Pesaro (PU)
C.F. 92049990416 - P.IVA 02532390412

Progettisti	Edo Geol. Bianchi (Capogruppo)	Luca Geol. Bianchi
Associazione Temporanea di Professionisti	Marco Ing. Bianchi	Matteo Geom. Bianchi
Soggetto Attuatore	Avv. Claudio Netti	
Presidente Consorzio di Bonifica delle Marche		
R.U.P.	Geom. Marco Del Prete	

COMUNE DI OSIMO (AN)

Opere idrauliche connesse alla realizzazione di una serie di casse di espansione nel bacino del Fiume Aspio (Rio Scaricalasino) - Loc. Osimo Stazione

CODICE ISPRA AN008A/10 - CODICE CONSORZIO D1.A1.P003

Importo finanziamento: 1.200.000,00 euro

CUP B89H18000290002

Data: Dicembre 2018

TAVOLA

7

PROFILO IDRAULICO RIO SCARICALASINO

TIMBRO CONCESSIONE E/O AUTORIZZAZIONE

VISTO

PROTOCOLLO