



PIANO DI LOTTIZZAZIONE CONVENZIONATA PER UN AREA RESIDENZIALE

- OSIMO, VIA MOLINO MENSA / VIA FABRIANO -

RICHIEDENTE:

UNIVEL MANAGEMENT COMPANY S.R.L.

**PLANIMETRIA GENERALE
REGIMAZ. ACQUE METEORICHE E
RETE FOGNARIA**

DATA:
DICEMBRE 2020

TAVOLE

13

SCALA : 1:500

PROGETTISTA

ING. MARCELLO SASSO
VIA SAN GENNARO, 28 - 60027 OSIMO (AN)
TELEFONO 071/7108095 FAX 071/7202846
PEC: marcello.sasso@ingpec.eu

TIMBRO E FIRMA


COLLABORATORE TECNICO

GEOM. CORRADO FREDDO
VIA SAN GENNARO, 28 - 60027 OSIMO (AN)
TELEFONO / FAX 071/7278034
PEC: c.freddo@peggeometrian.it

TIMBRO E FIRMA

LEGENDA


- LIMITE AREA OMOGENEA C2-1
- LIMITE AREA DI INTERVENTO
- LIMITE DI PROPRIETA' CATASTALE TRA UNIVEL MANAGEMENT COMPANY S.R.L. E PETTOROSSO/BARTOLI
- LIMITE DI PROPRIETA' CATASTALE TRA UNIVEL MANAGEMENT COMPANY S.R.L. E CESARETTI/DE SANTIS/STUDIO 3 S.R.L.
- MASSIMO INGOMBRO CONSENTITO NUOVI EDIFICI
- NUMERO PROGRESSIVO LOTTO
- SCARPATA
- OPERE DI INGEGNERIA NATURALISTICA
- QUOTA D'IMPOSTA PIANO TERRA FABBRICATO
- FABBRICATI RILEVATI
- NUOVI EDIFICI A CARATTERE RESIDENZIALE (FORME, DIMENSIONI E POSIZIONI NON SONO VINCOLANTI)
- ALBERI ESISTENTI

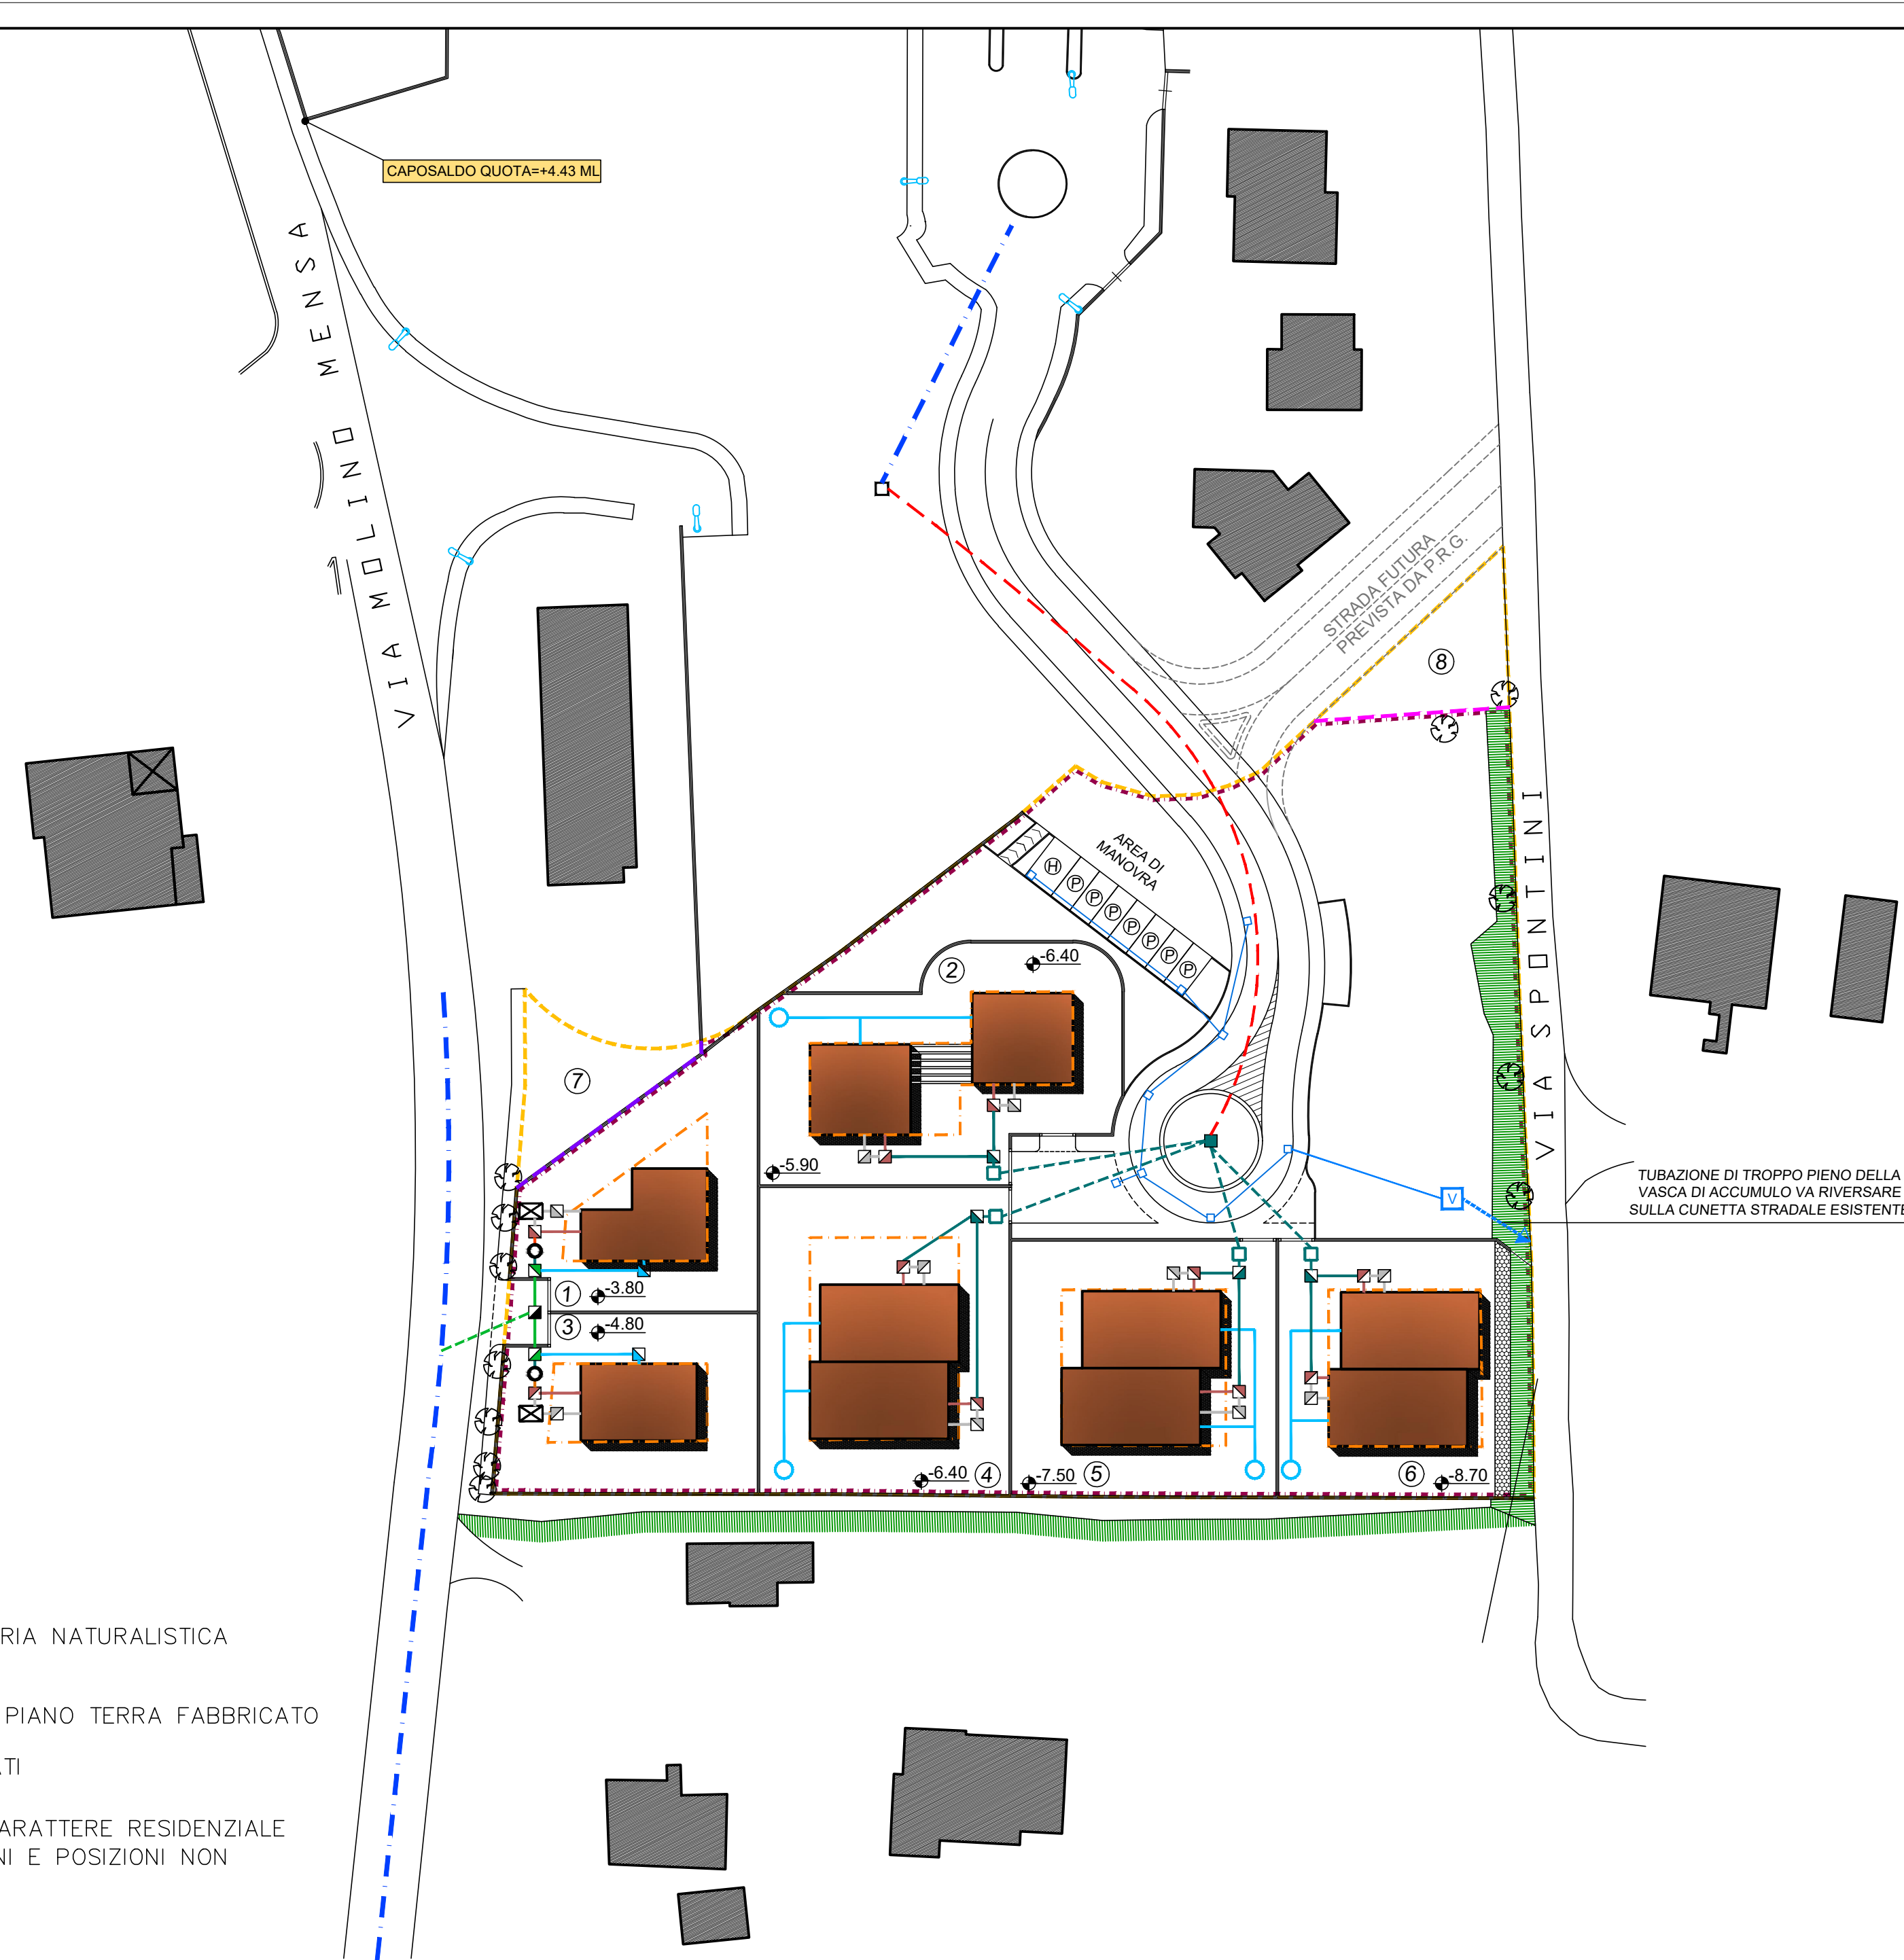

LEGENDA DELLA REGIMAZIONE ACQUE METEORICHE E DELLA RETE FOGNARIA

- CONDOTTA ACQUE NERE INTERNA AI LOTTI IN PVC RIGIDO SERIE PESANTE Ø110
- CONDOTTA ACQUE GRIGIE INTERNA AI LOTTI IN PVC RIGIDO SERIE PESANTE Ø110 (PVC A NORMA UNI EN 1401, CLASSE DI RIGIDEZZA SN 8 CON MARCHIO I.I.P.)
- CONDOTTA ACQUE BIANCHE INTERNA AI LOTTI IN PVC RIGIDO SERIE PESANTE Ø110
- CONDOTTA ACQUE MISTE (NERE - GRIGIE) INTERNA AI LOTTI IN PVC RIGIDO SERIE PESANTE Ø150
- CONDOTTA ACQUE DEPURATE IN PVC RIGIDO SERIE PESANTE Ø110
- CONDOTTA ACQUE DEPURATE IN PVC RIGIDO SERIE PESANTE Ø150
- CONDOTTA DI SCARICO INTERRATA IN PRESSIONE CON MANICOTTI ELETTRO SALDATI IN POLIETILENE PN 16 DA 90 MM, DA CEDERE AD ASTEA S.P.A.
- CONDOTTA DI SCARICO INTERRATA IN PRESSIONE ACQUE MISTE (NERE - GRIGIE) CON MANICOTTI ELETTRO SALDATI IN POLIETILENE PN 16 DA 63 MM
- CONDOTTA ACQUE METEORICHE IN PVC RIGIDO SERIE PESANTE Ø150
- CONDOTTA FOGNARIA PUBBLICA
- POZZETTO DI RACCOLTA ACQUE GRIGIE 40x40 H VARIABILE, CON CHIUSINO IN GHISA CARRABILE
- POZZETTO DI RACCOLTA ACQUE NERE 40x40 H VARIABILE, CON CHIUSINO IN GHISA CARRABILE
- POZZETTO DI RACCOLTA ACQUE DEPURATE 40x40 H VARIABILE, CON CHIUSINO IN GHISA CARRABILE
- POZZETTO DI RACCOLTA ACQUE DEPURATE 50x50 H VARIABILE, CON CHIUSINO IN GHISA CARRABILE
- POZZETTO DI RACCOLTA ACQUE BIANCHE 40x40 H VARIABILE, CON CHIUSINO IN GHISA CARRABILE
- POZZETTO DI RACCOLTA ACQUE MISTE (NERE - GRIGIE) CON DOPPIA POMPA AD IMMERSIONE CON TRITURATORE, PARTICOLARE 2
- POZZETTO POZZETTO CON VALVOLA DI RITEGNO-SARACINESCA, PARTICOLARE 2
- DEGRASSATORE
- FOSSA IMHOFF
- POZZETTO DI COLLEGAMENTO DELLE CONDOTTE FOGNARIE IN PRESSIONE DEI SINGOLI LOTTI ALLA CONDOTTA UNICA IN PRESSIONE DA CEDERE AD ASTEA S.P.A.
- POZZETTO DI RACCOLTA ESISTENTE ACQUE MISTE (NERE - GRIGIE) ISP. CON CHIUSINO IN GHISA DA MODIFICARE COME DA PARTICOLARE 2
- SERBATOIO PER LA RACCOLTA ACQUE BIANCHE DEI SINGOLI LOTTI CON DISPOSITIVO DEL TROPPO PIENO
- CADITOIA CARRABILE IN GHISA CON CONDOTTA IN PVC RIGIDO SERIE PESANTE (SN4) Ø110
- VASCA DI ACCUMULO ACQUE METEORICHE A GARANZIA DEL PRINCIPIO DI INVARIANZA IDRAULICA RELATIVAMENTE ALLE OPERE DI URBANIZZAZIONE (STRADA E PARCHEGGI)

PARTICOLARE 1 - SCHEMA FOGNARIO DA REALIZZARE SU OGNI LOTTO SCALA 1:100

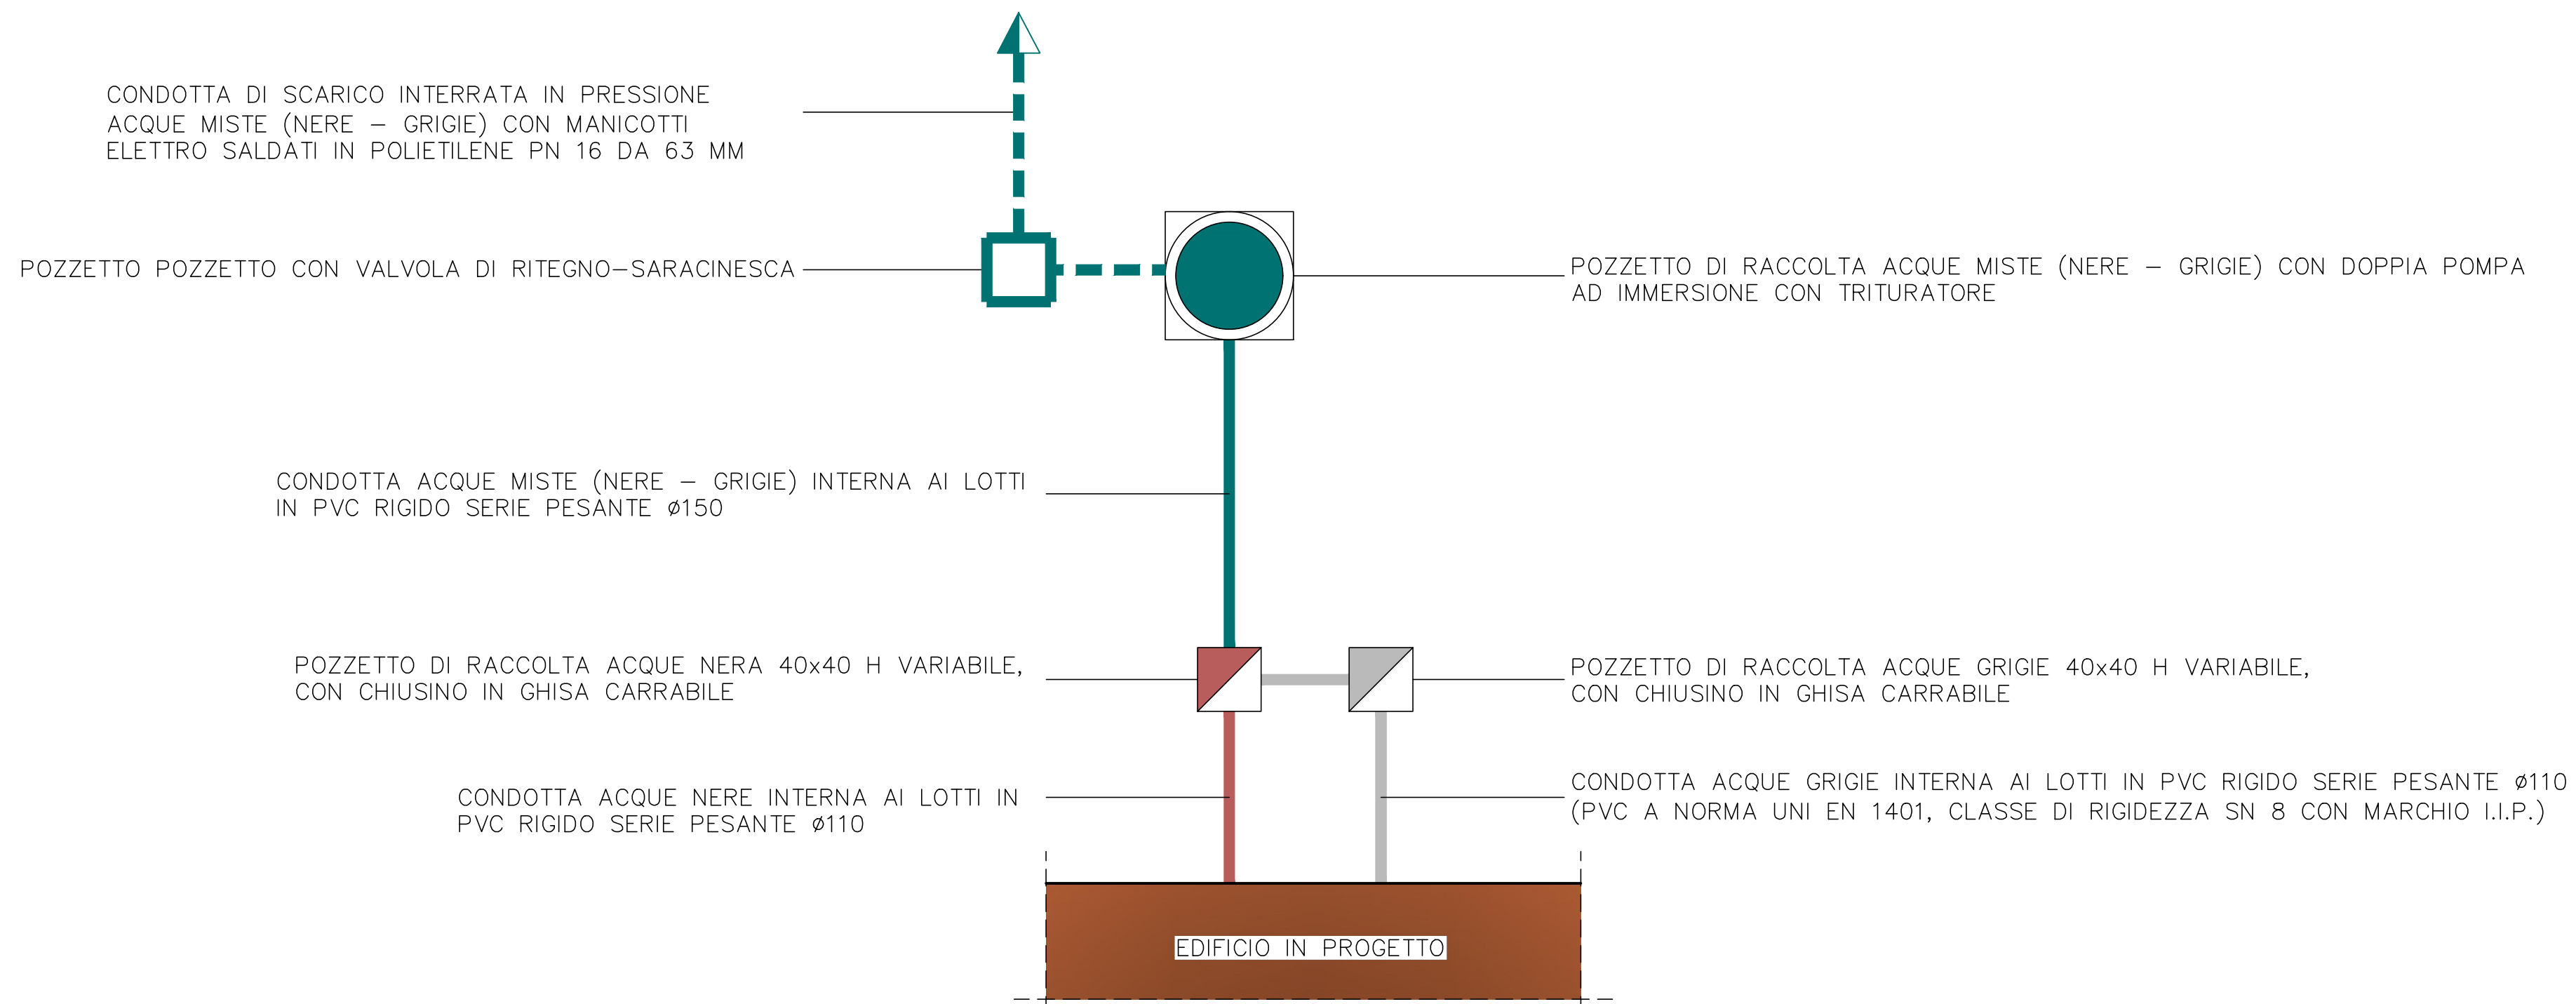

PARTICOLARE 2 - ALLACCIO SU CONDOTTA IN PRESSIONE

