

Comune di Osimo



Provincia di Ancona

PIANO DI LOTTIZZAZIONE CONVENZIONATA PER UN AREA RESIDENZIALE

- OSIMO, VIA MOLINO MENSA / VIA FABRIANO -

RICHIEDENTE:
UNIVEL MANAGEMENT COMPANY S.R.L.

**PLANIMETRIA GENERALE
RETE IDRICA E RETE GAS**

SCALA : 1:500

DATA:
NOVEMBRE 2020

TAVOLE

14

PROGETTISTA
ING. MARCELLO SASSO
VIA SAN GENNARO, 28 - 60027 OSIMO (AN)
TELEFONO 071/7108095 FAX 071/7202846
PEC: marcello.sasso@ingpec.eu


TIMBRO E FIRMA

COLLABORATORE TECNICO
GEOM. CORRADO FREDDO
VIA SAN GENNARO, 28 - 60027 OSIMO (AN)
TELEFONO / FAX 071/7276034
PEC: c.freddo@pecgeometrian.it

TIMBRO E FIRMA

LEGENDA

- LIMITE AREA OMOGENEA C2-1
- LIMITE AREA DI INTERVENTO
- LIMITE DI PROPRIETA' CATASTALE TRA UNIVEL MANAGEMENT COMPANY S.R.L. E PETTOROSSO/BARTOLI
- LIMITE DI PROPRIETA' CATASTALE TRA UNIVEL MANAGEMENT COMPANY S.R.L. E CESARETTI/DE SANTIS/STUDIO 3 S.R.L.
- MASSIMO INGOMBRO CONSENTITO NUOVI EDIFICI
- NUMERO PROGRESSIVO LOTTO
- FABBRICATI RILEVATI
- NUOVI EDIFICI A CARATTERE RESIDENZIALE (FORME, DIMENSIONI E POSIZIONI NON SONO VINCOLANTI)
- ALBERI ESISTENTI
- SCARPATA
- OPERE DI INGEGNERIA NATURALISTICA
- CONDOTTA IDRICA ESISTENTE
- CONDOTTA IN Pead De90 PN25 PE100 TIPO RC
- PUNTO DI DERIVAZIONE RETE IDRICA CON VALVOLE INTERRATE DI DERIVAZIONE (ALLACCIO LOTTO)
- ALLACCIO CON RETE DI ALIMENTAZIONE IDRICA
- POZZETTO ISPEZIONABILE CON SARACINESCA D'INTERCETTAZIONE IN GHISA A CUNEO GOMMATO
- IDRANTE SOPRASUOLO Dn80 CON ATTACCHI UNI70
- LINEA GAS ESISTENTE
- CONDOTTA IN ACC DN80
- PUNTO DI DERIVAZIONE RETE GAS (ALLACCIO LOTTO)
- ALLACCIO CON RETE DI ALIMENTAZIONE GAS

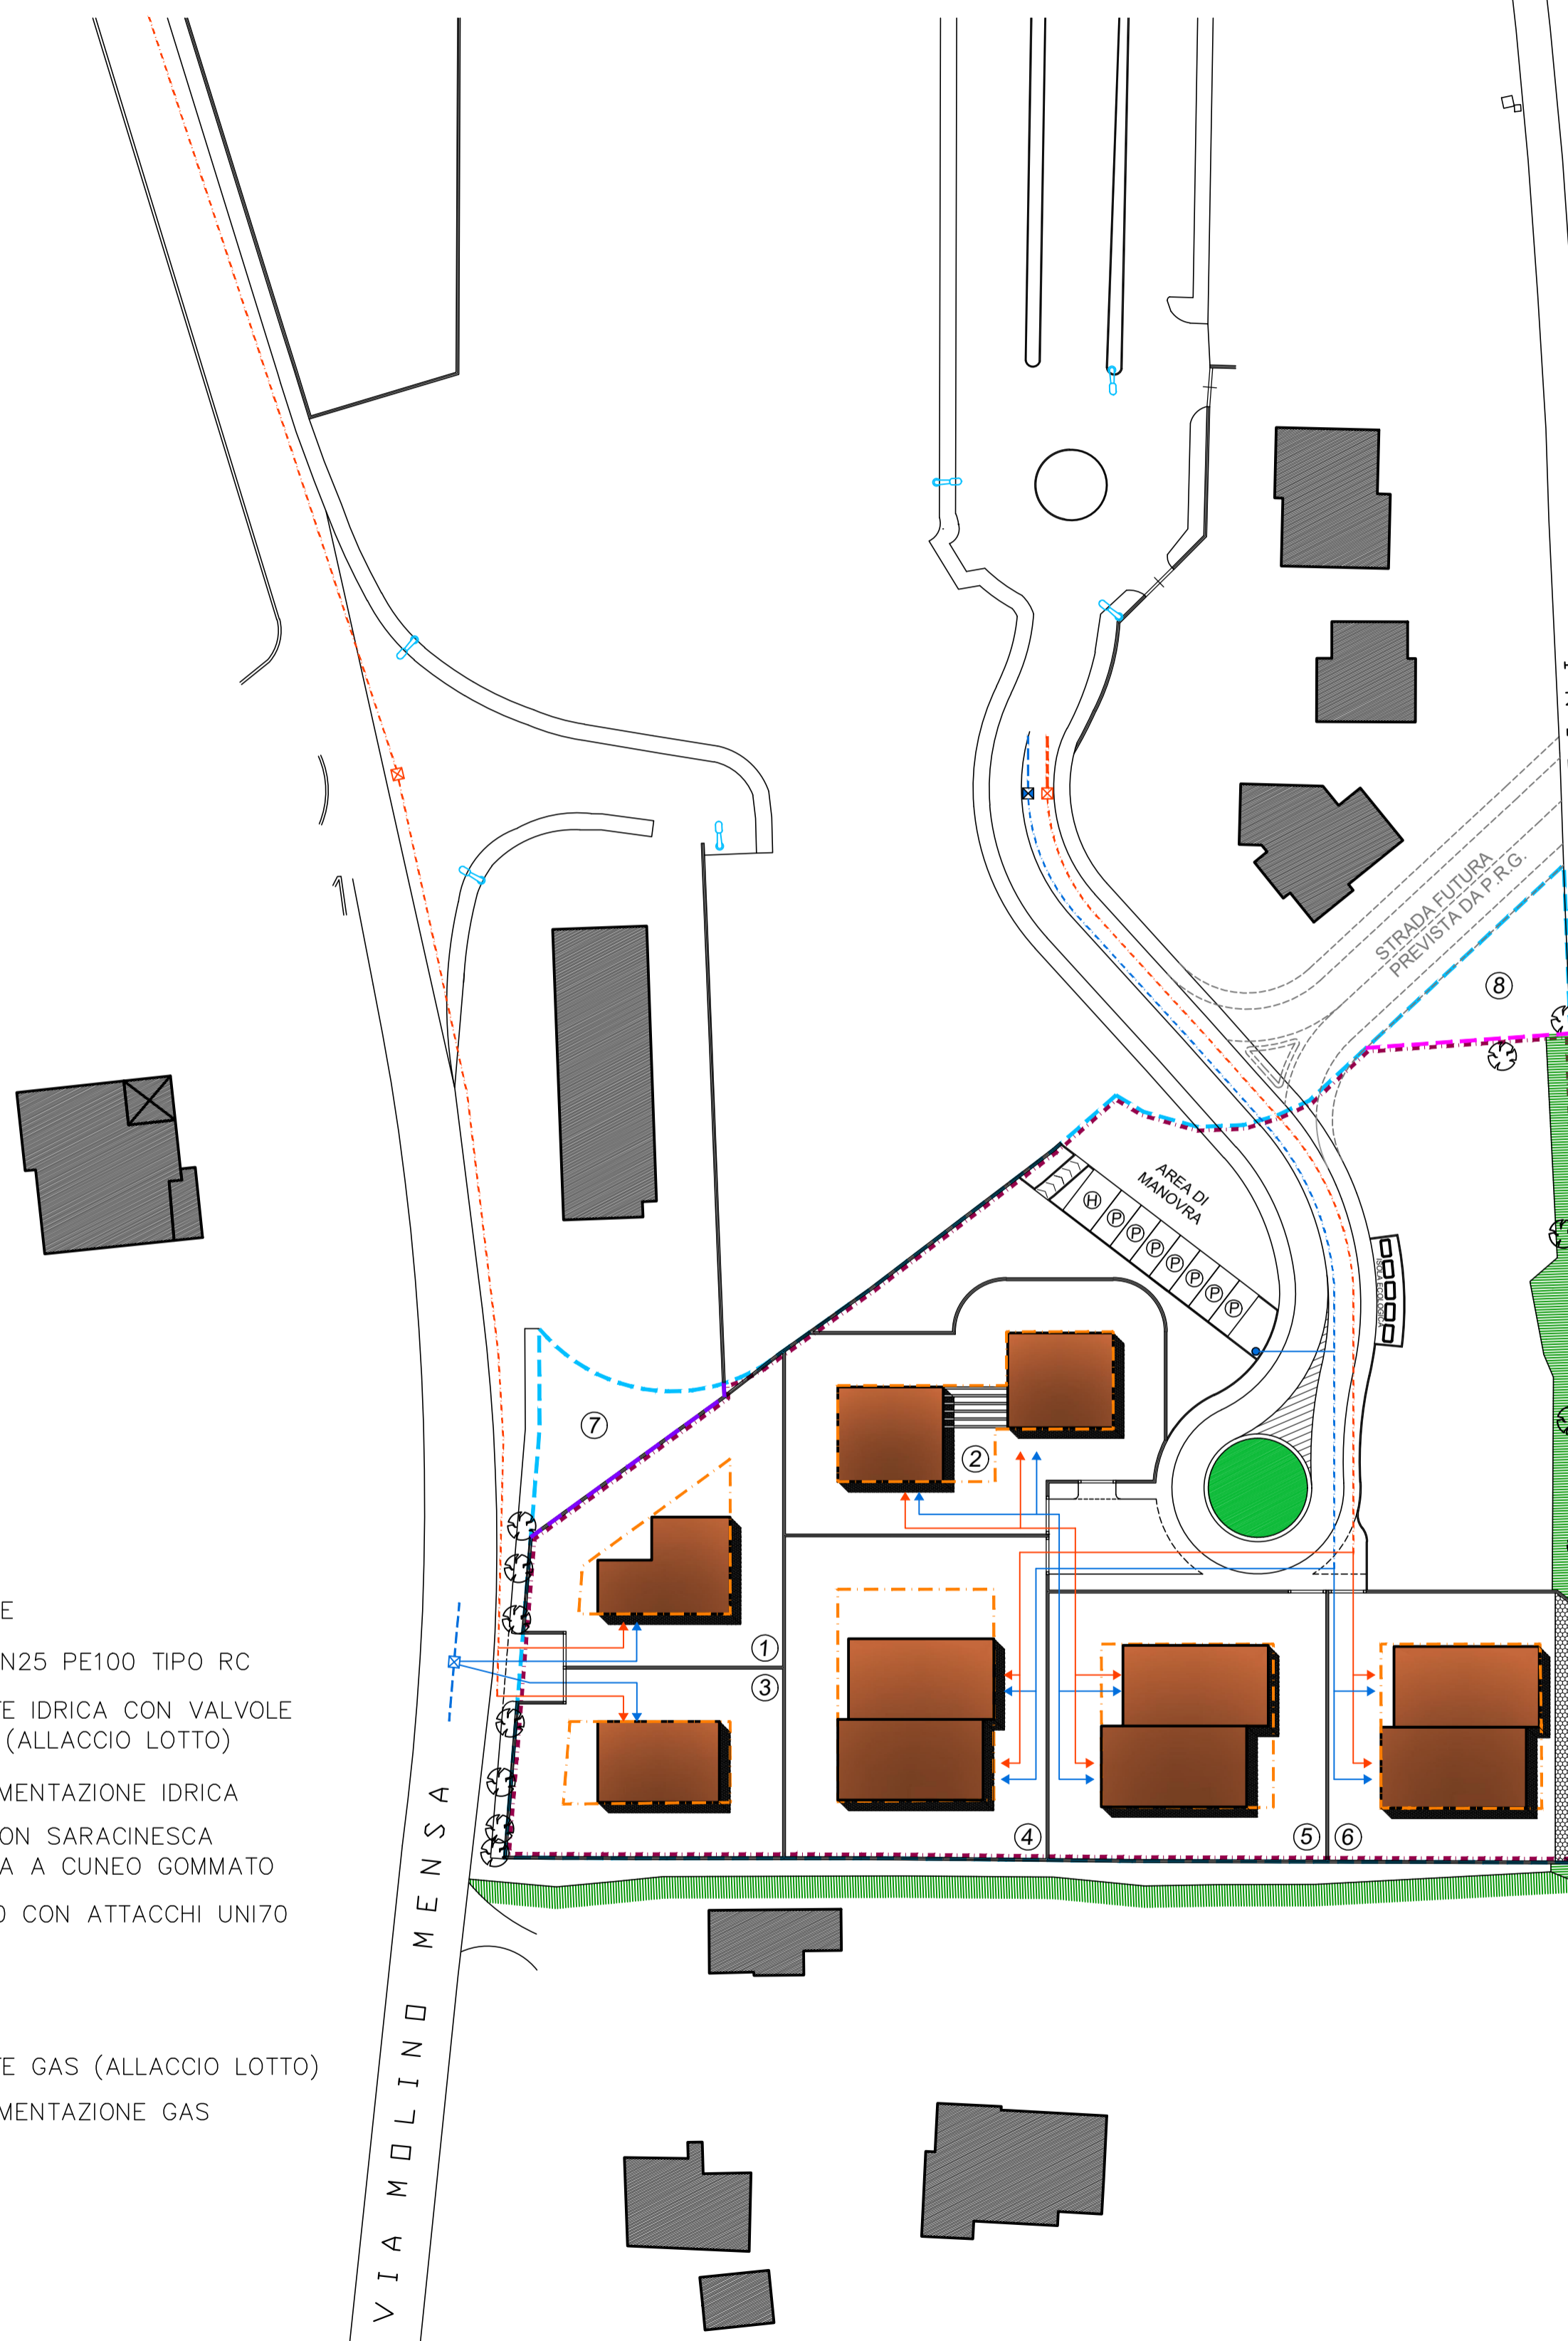

PLANIMETRIA SCALA 1:2000

