

Comune di Osimo



Provincia di Ancona

PIANO DI LOTTIZZAZIONE CONVENZIONATA PER UN AREA RESIDENZIALE

- OSIMO, VIA MOLINO MENSA / VIA FABRIANO -

RICHIEDENTE:

UNIVEL MANAGEMENT COMPANY S.R.L.

PLANIMETRIA GENERALE
RETE TELEFONICA

DATA:
GIUGNO 2019

TAVOLE

16

SCALA : 1:500

PROGETTISTA

ING. MARCELLO SASSO
VIA SAN GENNARO, 28 - 60027 OSIMO (AN)
TELEFONO 071/7108095 FAX 071/7202846
PEC: marcello.sasso@ingpec.eu

TIMBRO E FIRMA

COLLABORATORE TECNICO

GEOM. CORRADO FREDDO
VIA SAN GENNARO, 28 - 60027 OSIMO (AN)
TELEFONO / FAX 071/7276034
PEC: c.freddo@pecgeometrian.it

TIMBRO E FIRMA

LEGENDA

--- LIMITE AREA OMOGENEA C2-1

--- LIMITE AREA DI INTERVENTO

--- LIMITE DI PROPRIETA' CATASTALE TRA
UNIVEL MANAGEMENT COMPANY S.R.L.
E PETTOROSSÌ/BARTOLI

--- LIMITE DI PROPRIETA' CATASTALE TRA
UNIVEL MANAGEMENT COMPANY S.R.L. E
CESARETTI/DE SANTIS/STUDIO 3 S.R.L.

(n) NUMERO PROGRESSIVO LOTTO

■ FABBRICATI RILEVATI

■ NUOVI EDIFICI A CARATTERE RESIDENZIALE
(FORME, DIMENSIONI E POSIZIONI
NON SONO VINCOLANTI)

○ ALBERI ESISTENTI

▨ SCARPATA

▨ OPERE DI INGEGNERIA NATURALISTICA

● PALO LINEA AREA TELECOM DA RIMUOVERE

--- LINEA AEREA TELECOM ESISTENTE DA INTERRARE

--- TUBAZIONE IN PVC CORRUGATO A
DOPPIA PARETE DI COLORE BLU Ø125

--- TUBAZIONE IN PVC CORRUGATO A
DOPPIA PARETE DI COLORE BLU Ø63


■ POZZETTO CARRABILE ISP. 60x60
ESISTENTE (POZZ. TELECOM)

■ POZZETTO CARRABILE IN GHISA 40x40 (POZZ. TELECOM)

■ POZZETTO CARRABILE ISP. 40x76 (POZZ. TELECOM)

○ COLONNINA TELEFONICA RAME/FIBRA (IL COLLEGAMENTO
POZZETTO-COLONNINA SARA' REALIZZATO CON 3 TUBI
DA 50 MM)

TR. N. 107

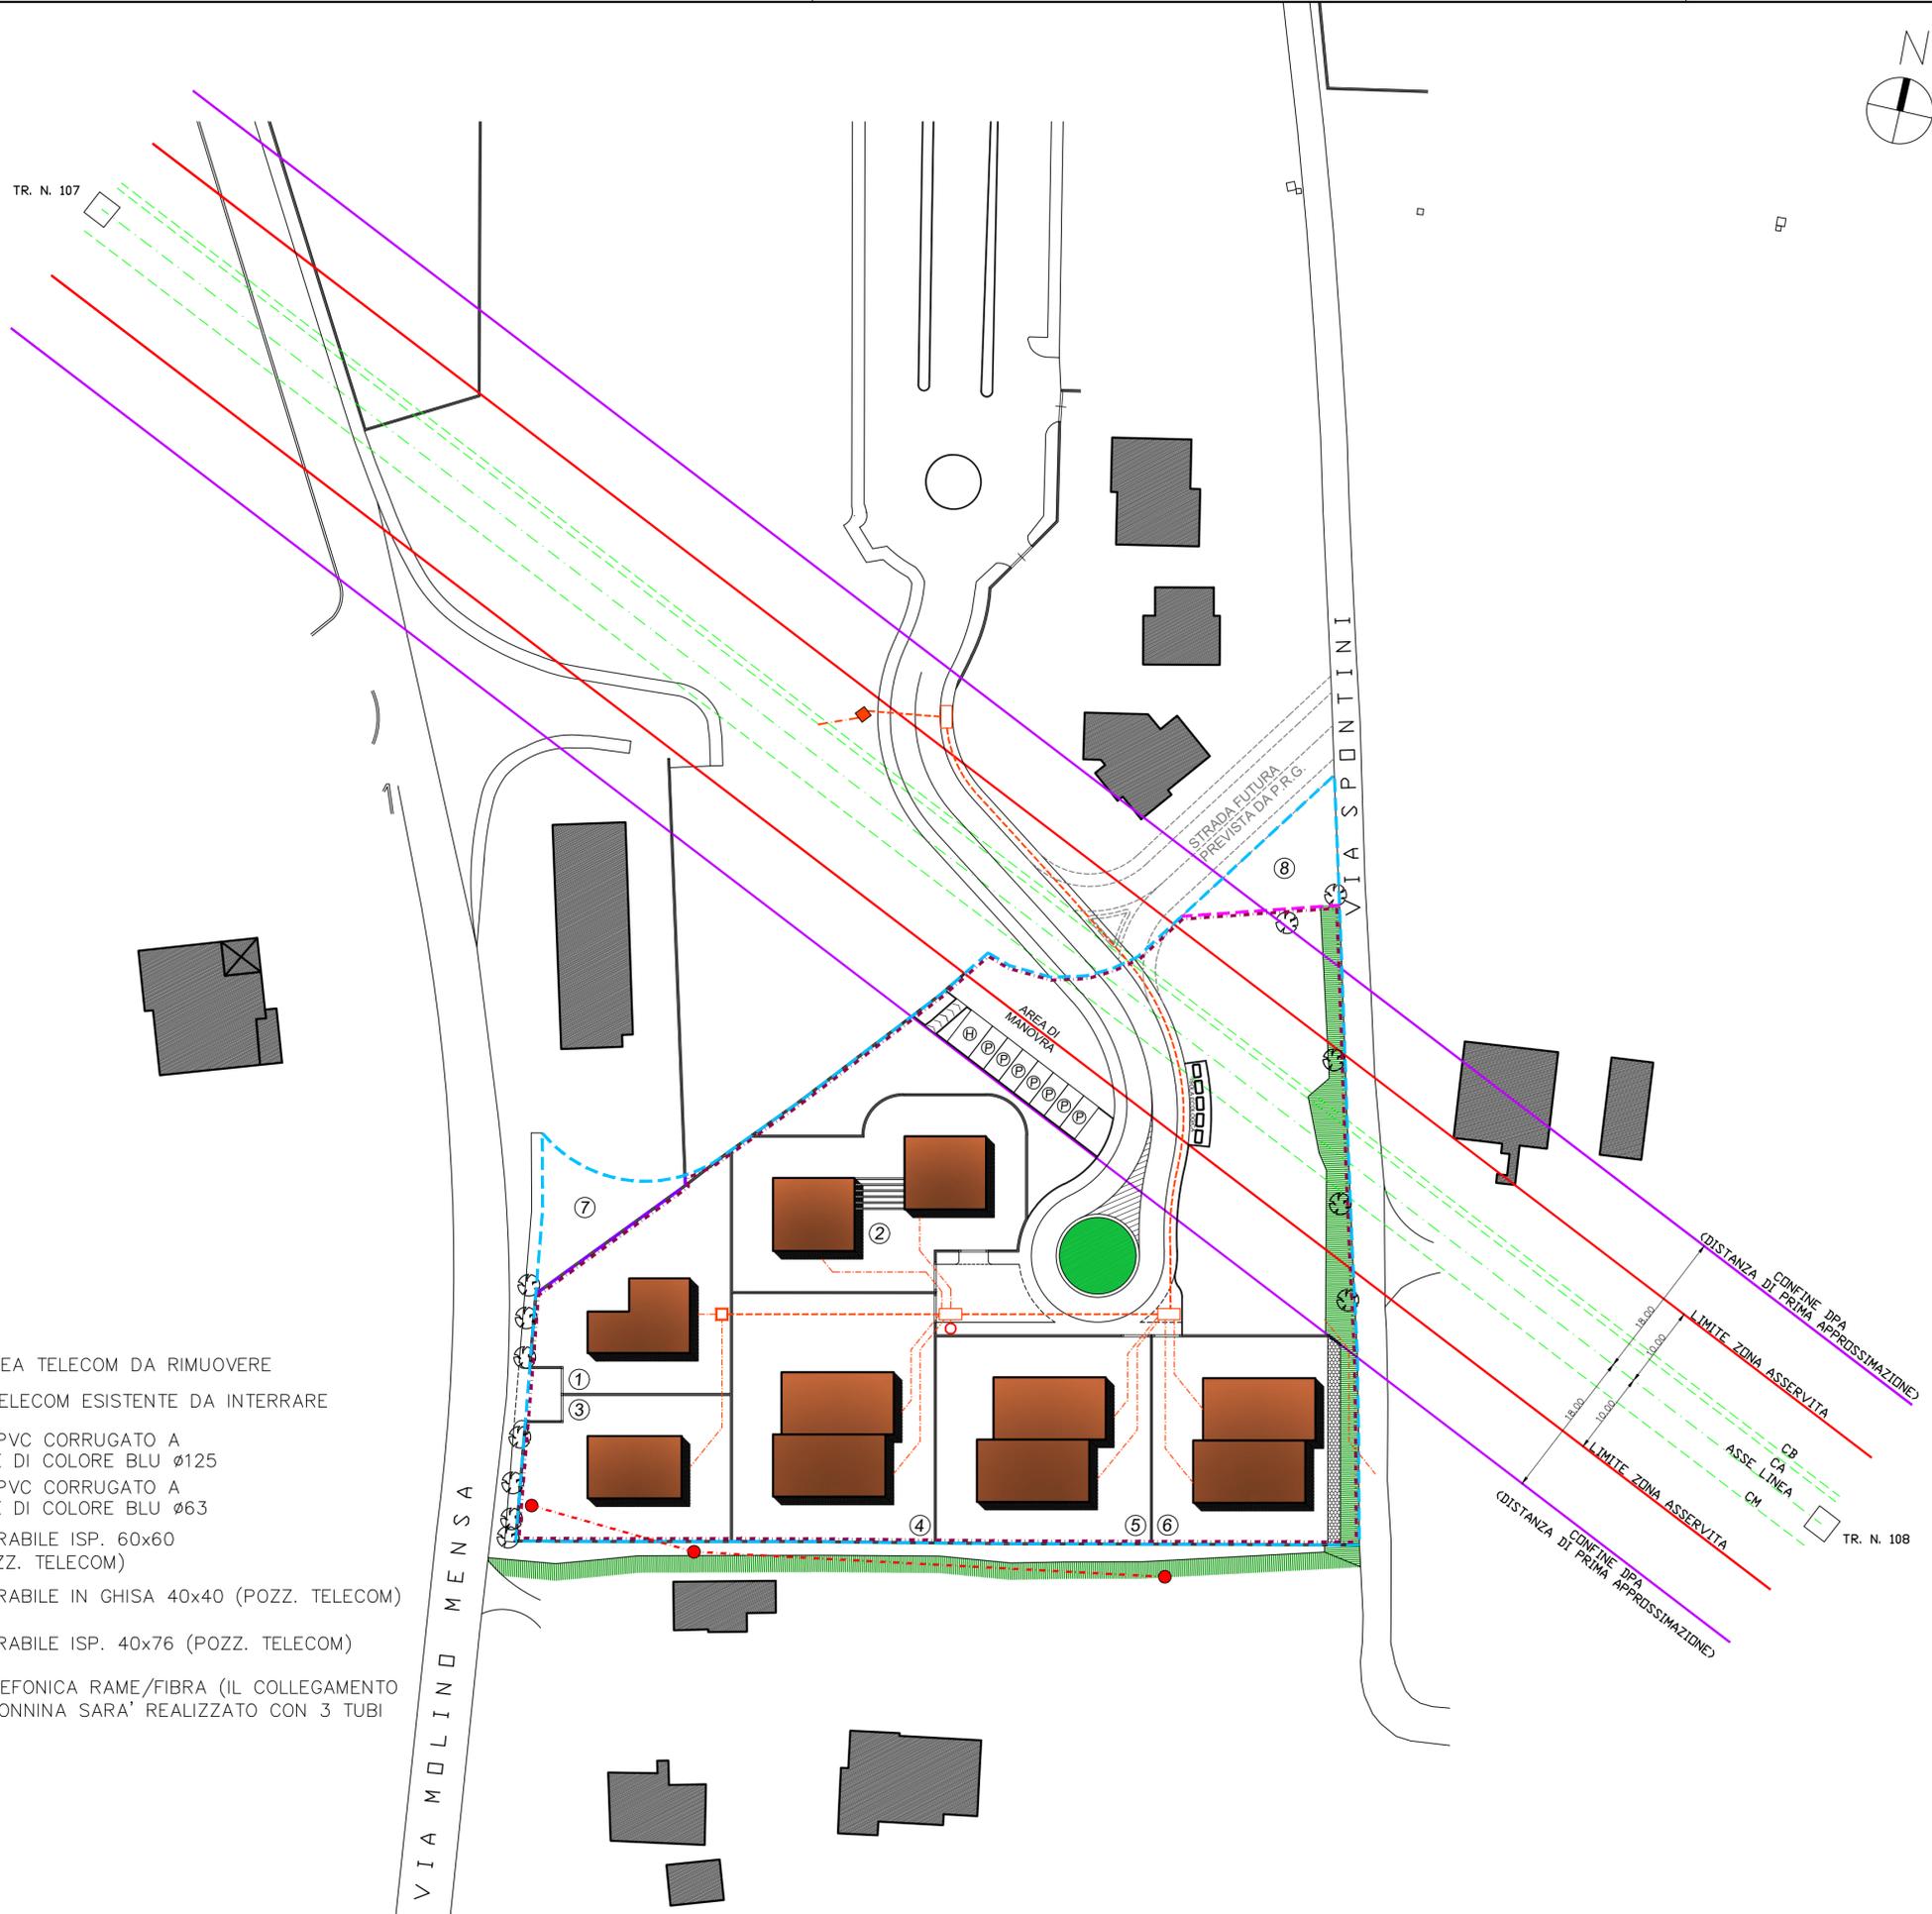

TR. N. 108