


# PROFILO LONGITUDINALE CORONA ESTERNA ROTATORIA

LIVELLETTE	DIFF. DI QUOTA DISTANZA PENDENZA	h = 0,200 L = 14,419 i = 0,000	h = 3,396 L = 82,162 i = -0,041	h = -3,396 L = 82,835 i = -0,041	h = 0,000 L = 9,832 i = 0,000
------------	--	--------------------------------------	---------------------------------------	--	-------------------------------------

Num	1
Pr	14,419
Qt	25,709
R	400,000
T	8,267
Fr	0,085
Sv	16,539

Num	2
Pr	96,581
Qt	29,106
R	700,000
T	28,817
Fr	0,593
Sv	57,651

Num	3
Pr	179,416
Qt	25,709
R	400,000
T	8,200
Fr	0,084
Sv	16,405


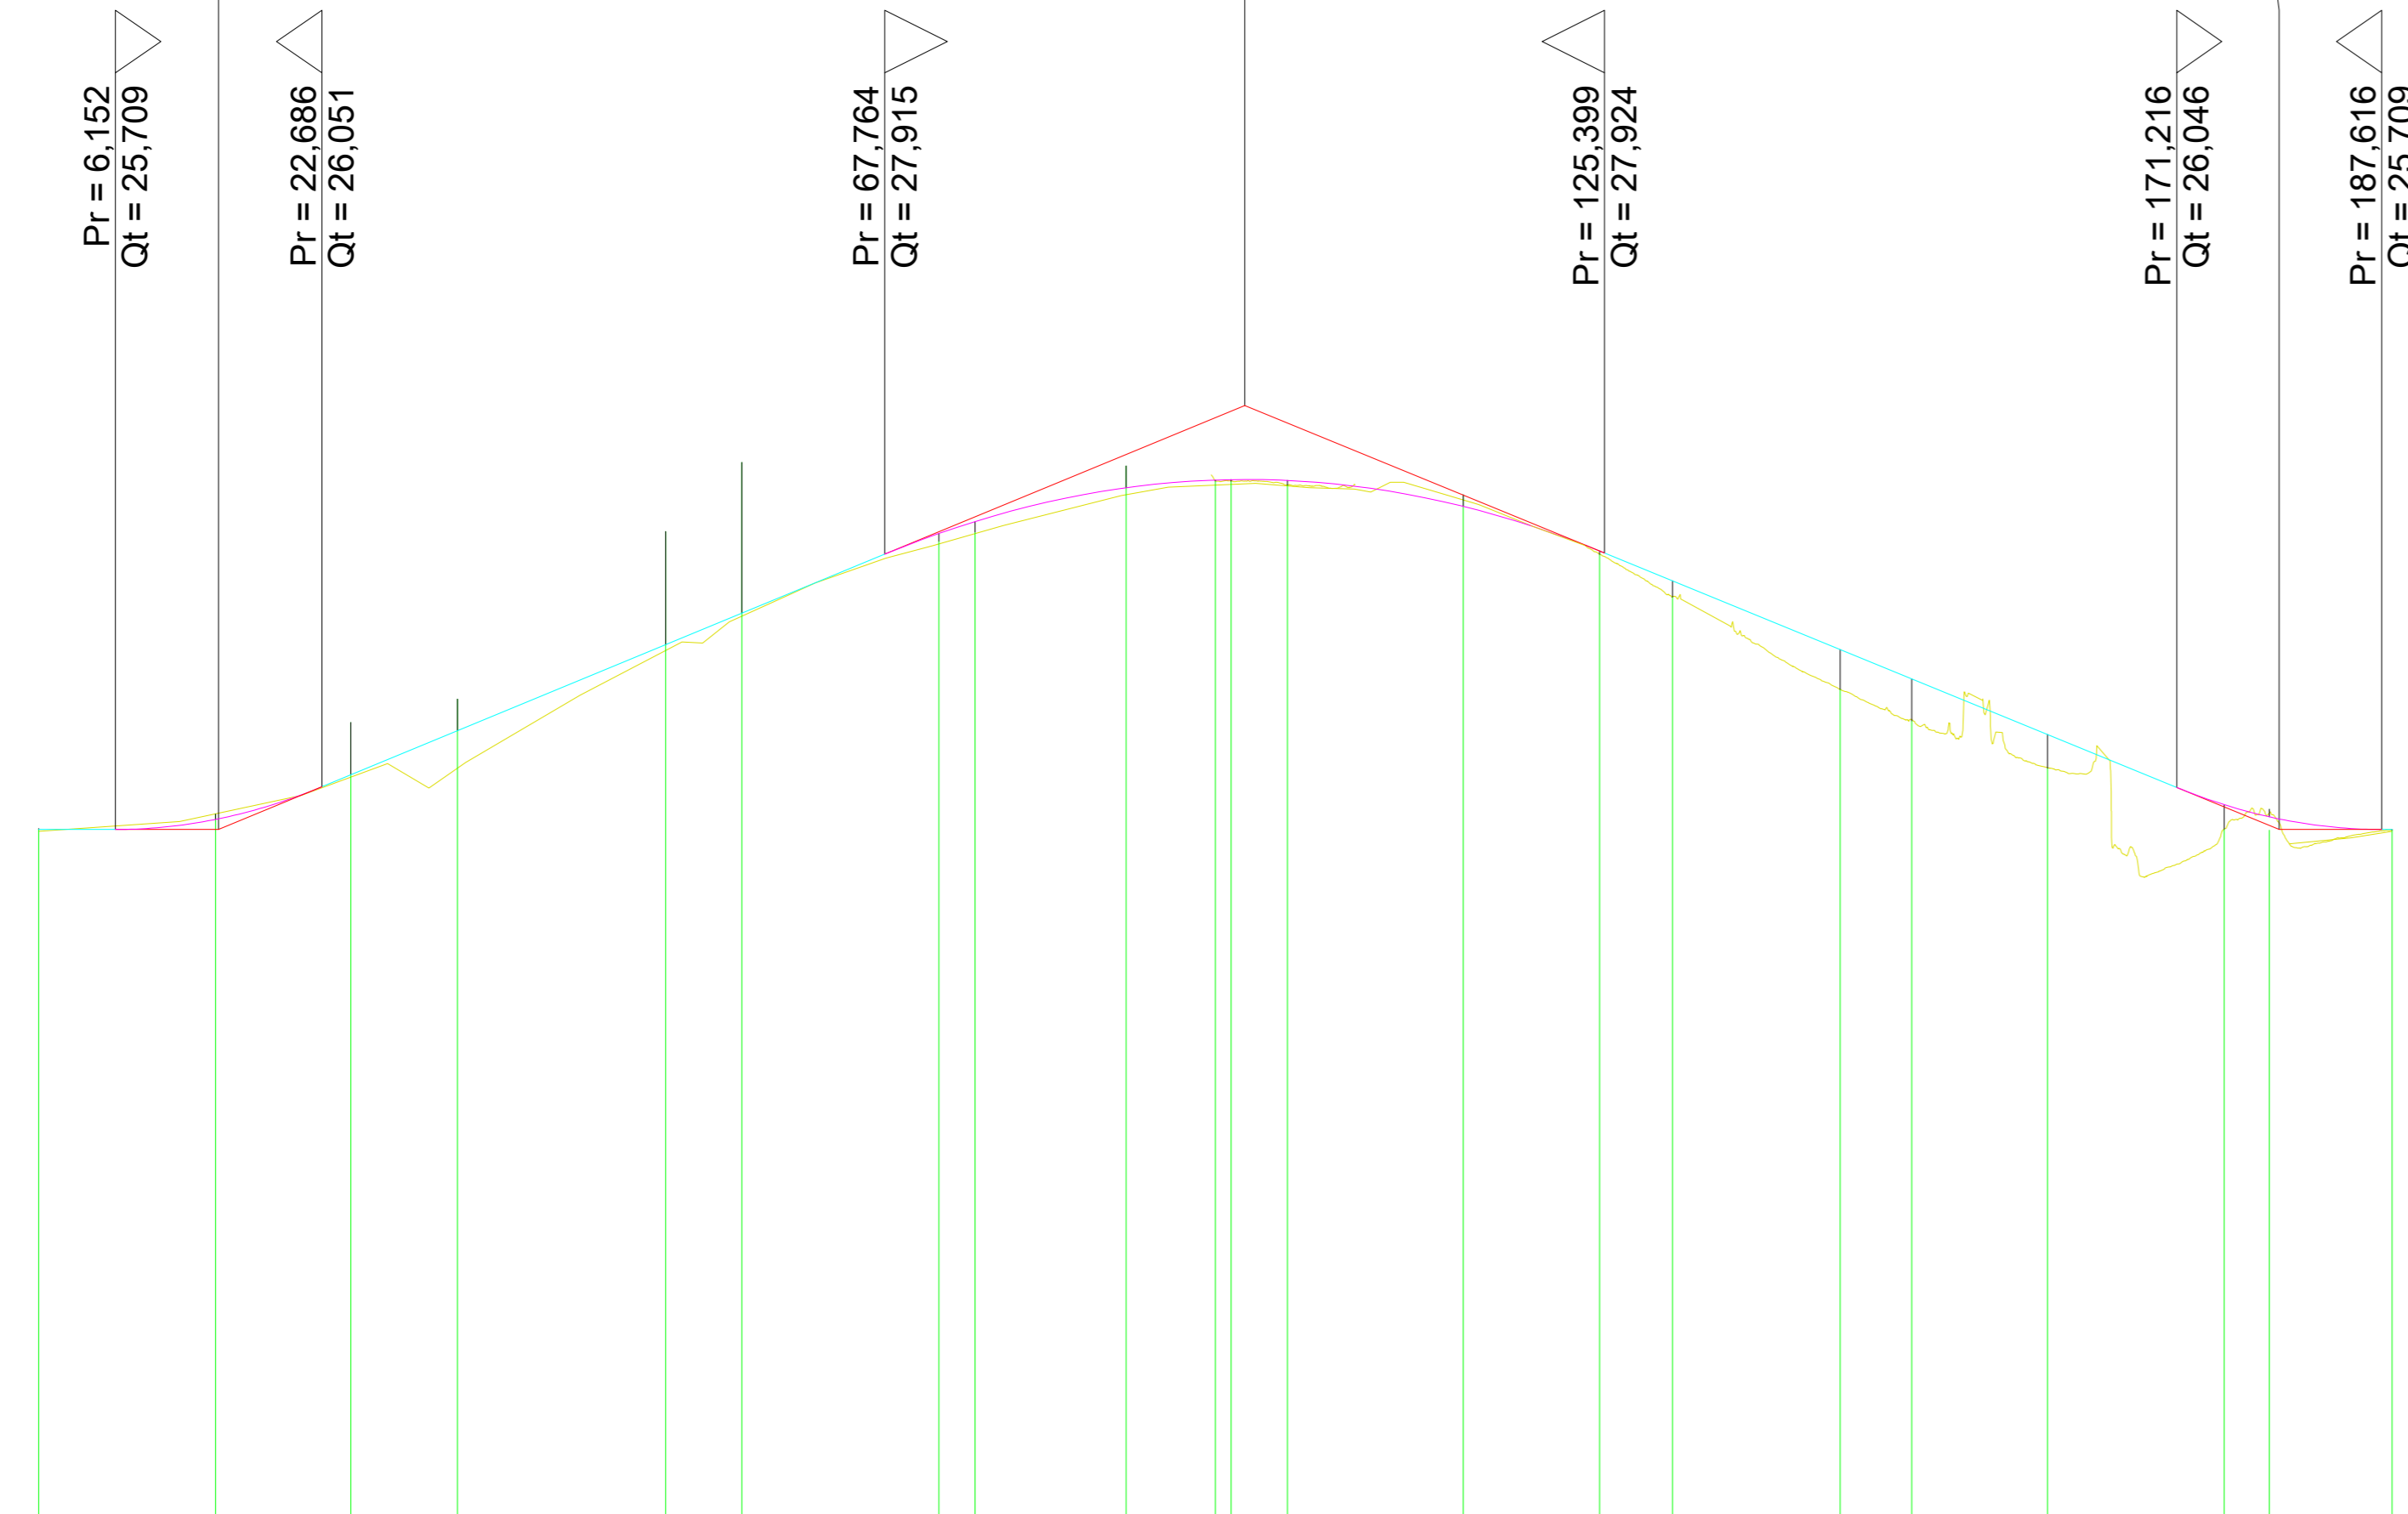


SCALA QUOTE 1:100  
SCALA DISTANZE 1:1000

QT.RIF. 20,000

NUMERO SEZIONI	1	2	3	4	5	6	7	8	9	10	12	13	14	15	16	17	18	19	20	21
DISTANZE PARZIALI	14,171	10,829	8,550	16,675	6,095	15,779	2,901	12,085	7,139	4,510	14,082	10,916	5,838	13,431	5,731	10,867	14,133	3,692	9,826	
DISTANZE PROGRESSIVE	0,000	14,171	25,000	33,550	50,225	56,320	72,099	75,000	87,085	94,224	108,234	119,122	125,000	138,839	144,570	155,437	169,570	173,262	183,088	192,914
QUOTE TERRENO	25,709	25,831	26,167	26,734	26,895	26,850	26,820	26,802	26,821	26,801	26,724	26,390	27,313	27,372	26,832	26,890	26,201	25,712	25,671	25,705
QUOTE PROGETTO	25,709	25,700	26,147	26,500	27,190	27,541	28,090	28,176	28,447	28,508	28,511	28,267	27,840	27,701	27,151	26,916	26,470	25,908	25,811	25,709
DIFFERENZA DI QUOTA	0,000	-0,042	-0,400	-0,234	-0,806	-1,208	-0,091	-0,094	-0,174	-0,007	-0,014	-0,093	-0,027	-0,129	-0,319	-0,326	-0,209	-0,107	-0,081	-0,004
ETOMETRICHE	[Scale bar from 0 to 100m]																			
ANDAMENTO PLANIMETRICO	[Planimetric alignment diagram showing curve data: Sv = 188,448 a = 359,000 R = 30,000]																			

# PLANIMETRIA

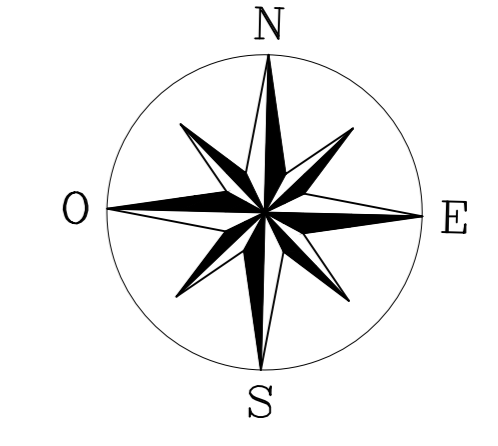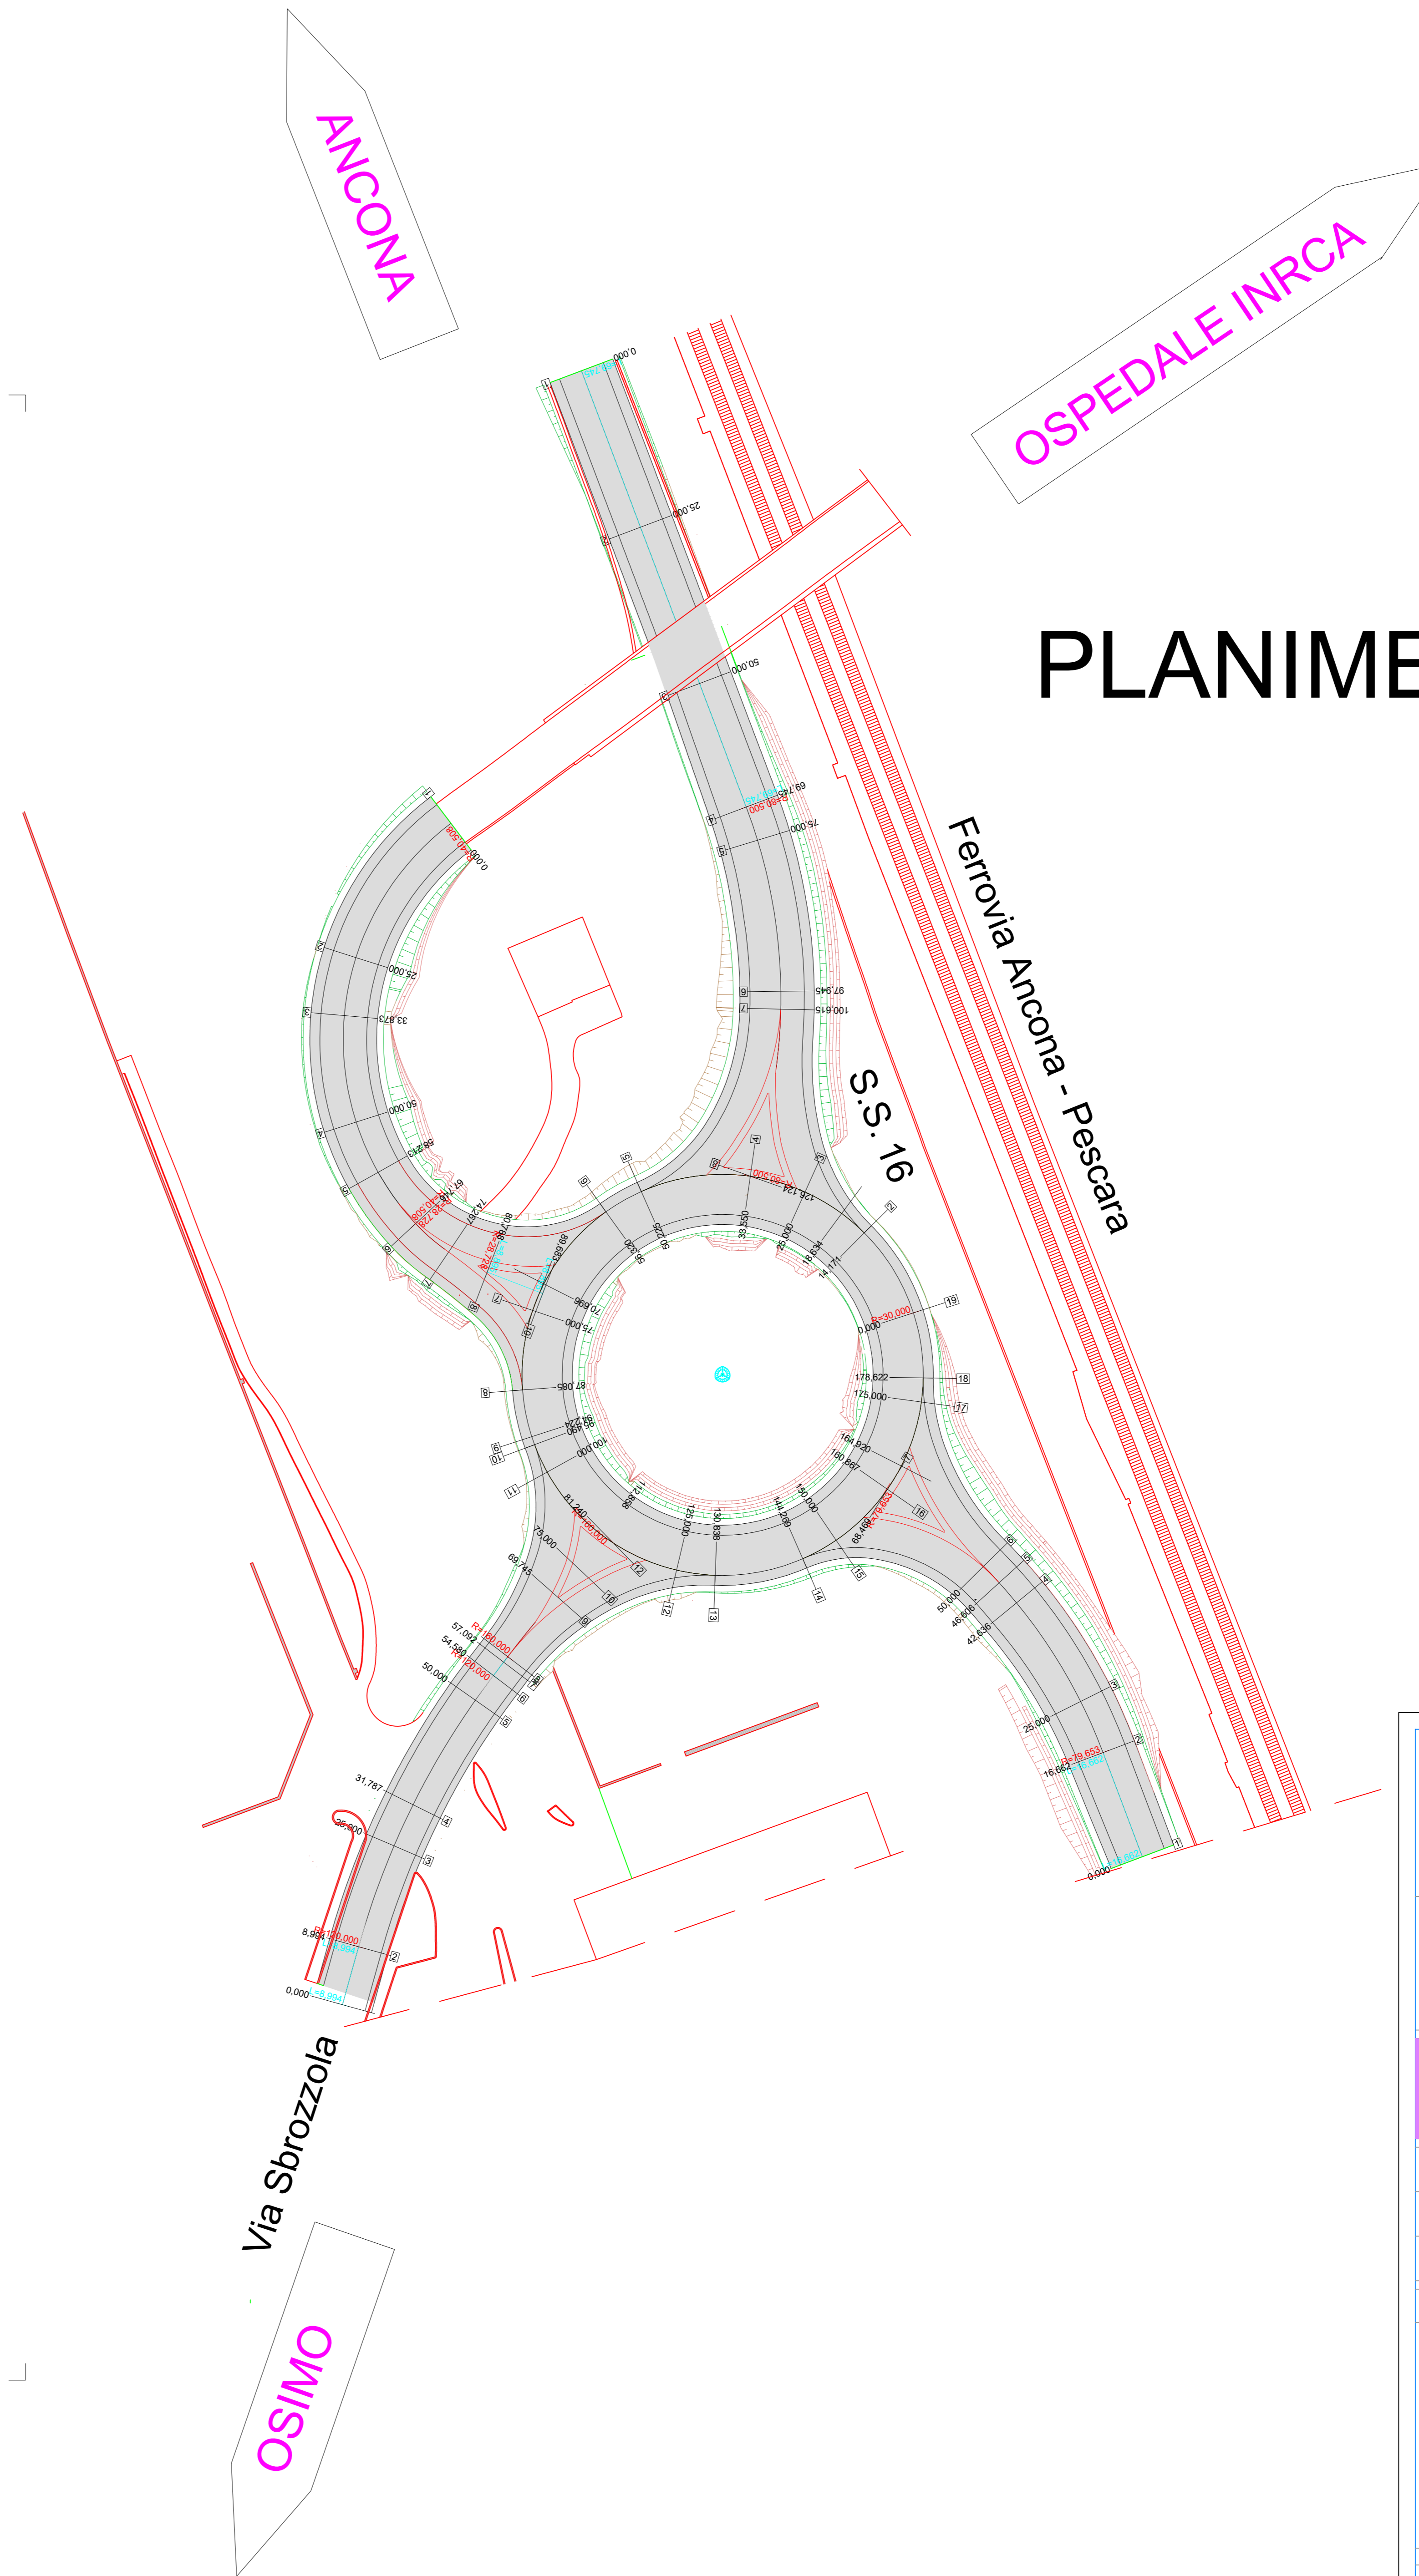

**COMUNE DI OSIMO**  
DIPARTIMENTO DEL TERRITORIO  
SETTORE LAVORI PUBBLICI

LAVORI DI REALIZZAZIONE DELLA VIABILITA' DI  
ADDUZIONE AL NUOVO OSPEDALE INRCA -  
ANCONA SUD - LOTTI 1 e 2  
CIG 88257718A0 - 88258119A2

**PROGETTO DEFINITIVO**

COD. ELAB.:	LOTTO
5	2
SCALA:	
1:500	
DATA:	
Novembre 2022	

Mandatario DSD CONSULTING S.R.L. via S. Maria Maddalena, 100 - Ancona tel. 071.8281111 - fax 071.8281112 www.dsdconsulting.it	COMITENTE Comune di Osimo Dipartimento del Territorio - Settore Lavori Pubblici Il Dirigente Ing. Roberto Vagnozzi
Mandatari CONSULTEC S.R.L. COOP. via S. Maria Maddalena, 100 - Ancona tel. 071.8281111 - fax 071.8281112 www.consultec.it	Il Responsabile Unico del Procedimento (RUP) Ing. Roberto Vagnozzi
ESALCO CONTI S.R.L. via S. Maria Maddalena, 100 - Ancona tel. 071.8281111 - fax 071.8281112 www.esalcoconti.it	
Prof. Ing. LAMONDO DEZI via S. Maria Maddalena, 100 - Ancona tel. 071.8281111 - fax 071.8281112 www.lamondo.dezi.it	

REVISIONE				
n°	data	descrizione	redatto	approvato
0	5/11/2022	DEFINIZIONE	XX	XX

Il presente documento non potrà essere copiato, riprodotto o altrimenti pubblicato, in tutto o in parte, senza il consenso scritto del progettista. Ogni utilizzo non autorizzato è espressamente vietato. This document may not be copied, reproduced or published, either in part or in its entirety, without the written permission of the designer. Unauthorized use will be prosecuted by law.