



Provincia di Ancona  
CITTÀ DI OSIMO

UNIVERSITÀ  
POLITECNICA  
DELLE MARCHE



# PIANO URBANISTICO COMUNALE

SERIE L: MZS   MICROZONAZIONE SISMICA II LIVELLO	<h1>L5.1</h1>
<b>CARTA MICROZONAZIONE SISMICA PERIODO 0.1 - 0.5</b>	
scala 1:15.000	

ELABORATI DI PRIMA ADOZIONE | MARZO 2023  
L.R. 34/92 Art. 26.1

## Comune di Osimo

### Amministrazione Comunale

#### Sindaco

Dott. Simone Pugnaroni

#### Assessore all'Urbanistica e Patrimonio

Dott.ssa Annalisa Pagliarecci

## Gruppo tecnico di progettazione

### Ufficio progetti speciali ed Edilizia Urbanistica

Arch. Manuela Vecchietti

Responsabile Unico del Procedimento, Progetto di Piano

Geom. Dario Santagiustina

Coordinamento, Progetto di Piano

Dott.ssa Sabina Bottegoni

Aspetti amministrativi

#### Collaboratori

Dott.ssa Ilaria Marini

Arch. Chiara Pasqualini

### Area Urbanistica Dipartimento SIMAU - UNIVPM

Prof. Arch. Giovanni Marinelli

Coordinamento tecnico-scientifico, Progetto di Piano

Ing. Luca Domenella

Aspetti storico-culturali, resilienza territoriale, Progetto di Piano

Ing. Francesco Botticini

Aspetti urbano-territoriali, insediativi, SIT

Ing. Monica Pantaloni

Aspetti ambientali, REM, REC

#### Collaboratori

Ing. Silvia Mazzoni, Arch. Alessia Boschini

Arch. Jessica Bruni, Arch. Silvia Cerigioni

Dott. Luigi Alessandrino

## Consulenze specialistiche

### Aspetti botanico-vegetazionali

Studio Forestale Associato  
**ForestAmbiente**  
Dott.ssi N. Capicciotti e C. Bambozzi  
Gestione Forestale  
Progettazione verde urbano  
Tecnologia del Legno  
[www.forestambiente.it](http://www.forestambiente.it)  
[studio@forestambiente.it](mailto:studio@forestambiente.it)



Dott.ssa For. Carla Bambozzi

#### Collaboratori

Dott. For. Natalino Capicciotti

Dott.ssa For. Francesca M. Lallo

### Coordinamento della VAS e degli Aspetti Acustici



Centro assistenza Ecologica Srl

Dott. Andrea Ascani

Dott. Stefano Virgulti

Dott.ssa Eleonora Nagliati

Ing. Ilaria Bechis

### Attività di rilievo e modellazione 3D



### Contributi di settore

Microzonazione sismica

Dott. Geol. Maurizio Piccini

### Aspetti geologici - geomorfologici

Dott. Geol. Fabio Vita





Attuazione dell'articolo 11 della legge 24 giugno 2009 n. 72  
 Programma regionale degli studi e indagini di microzonazione sismica di II' livello -  
 Annualità 2015


# MICROZONAZIONE SISMICA

## Carta di microzonazione sismica


0.1 < T < 0.5

Scala 1 : 15.000

Regione Marche  
 Comune di Osimo

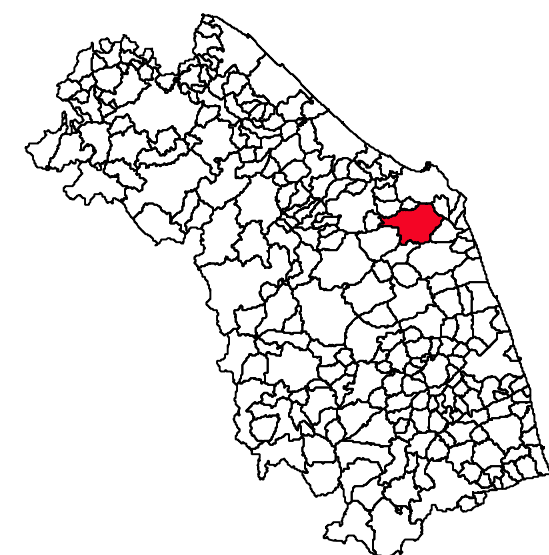

Regione Marche 	Soggetto realizzatore Dott. Geol. Maurizio Piccini	Data
	Collaboratore Dott. Geol. Riccardo Teloni	Novembre 2018

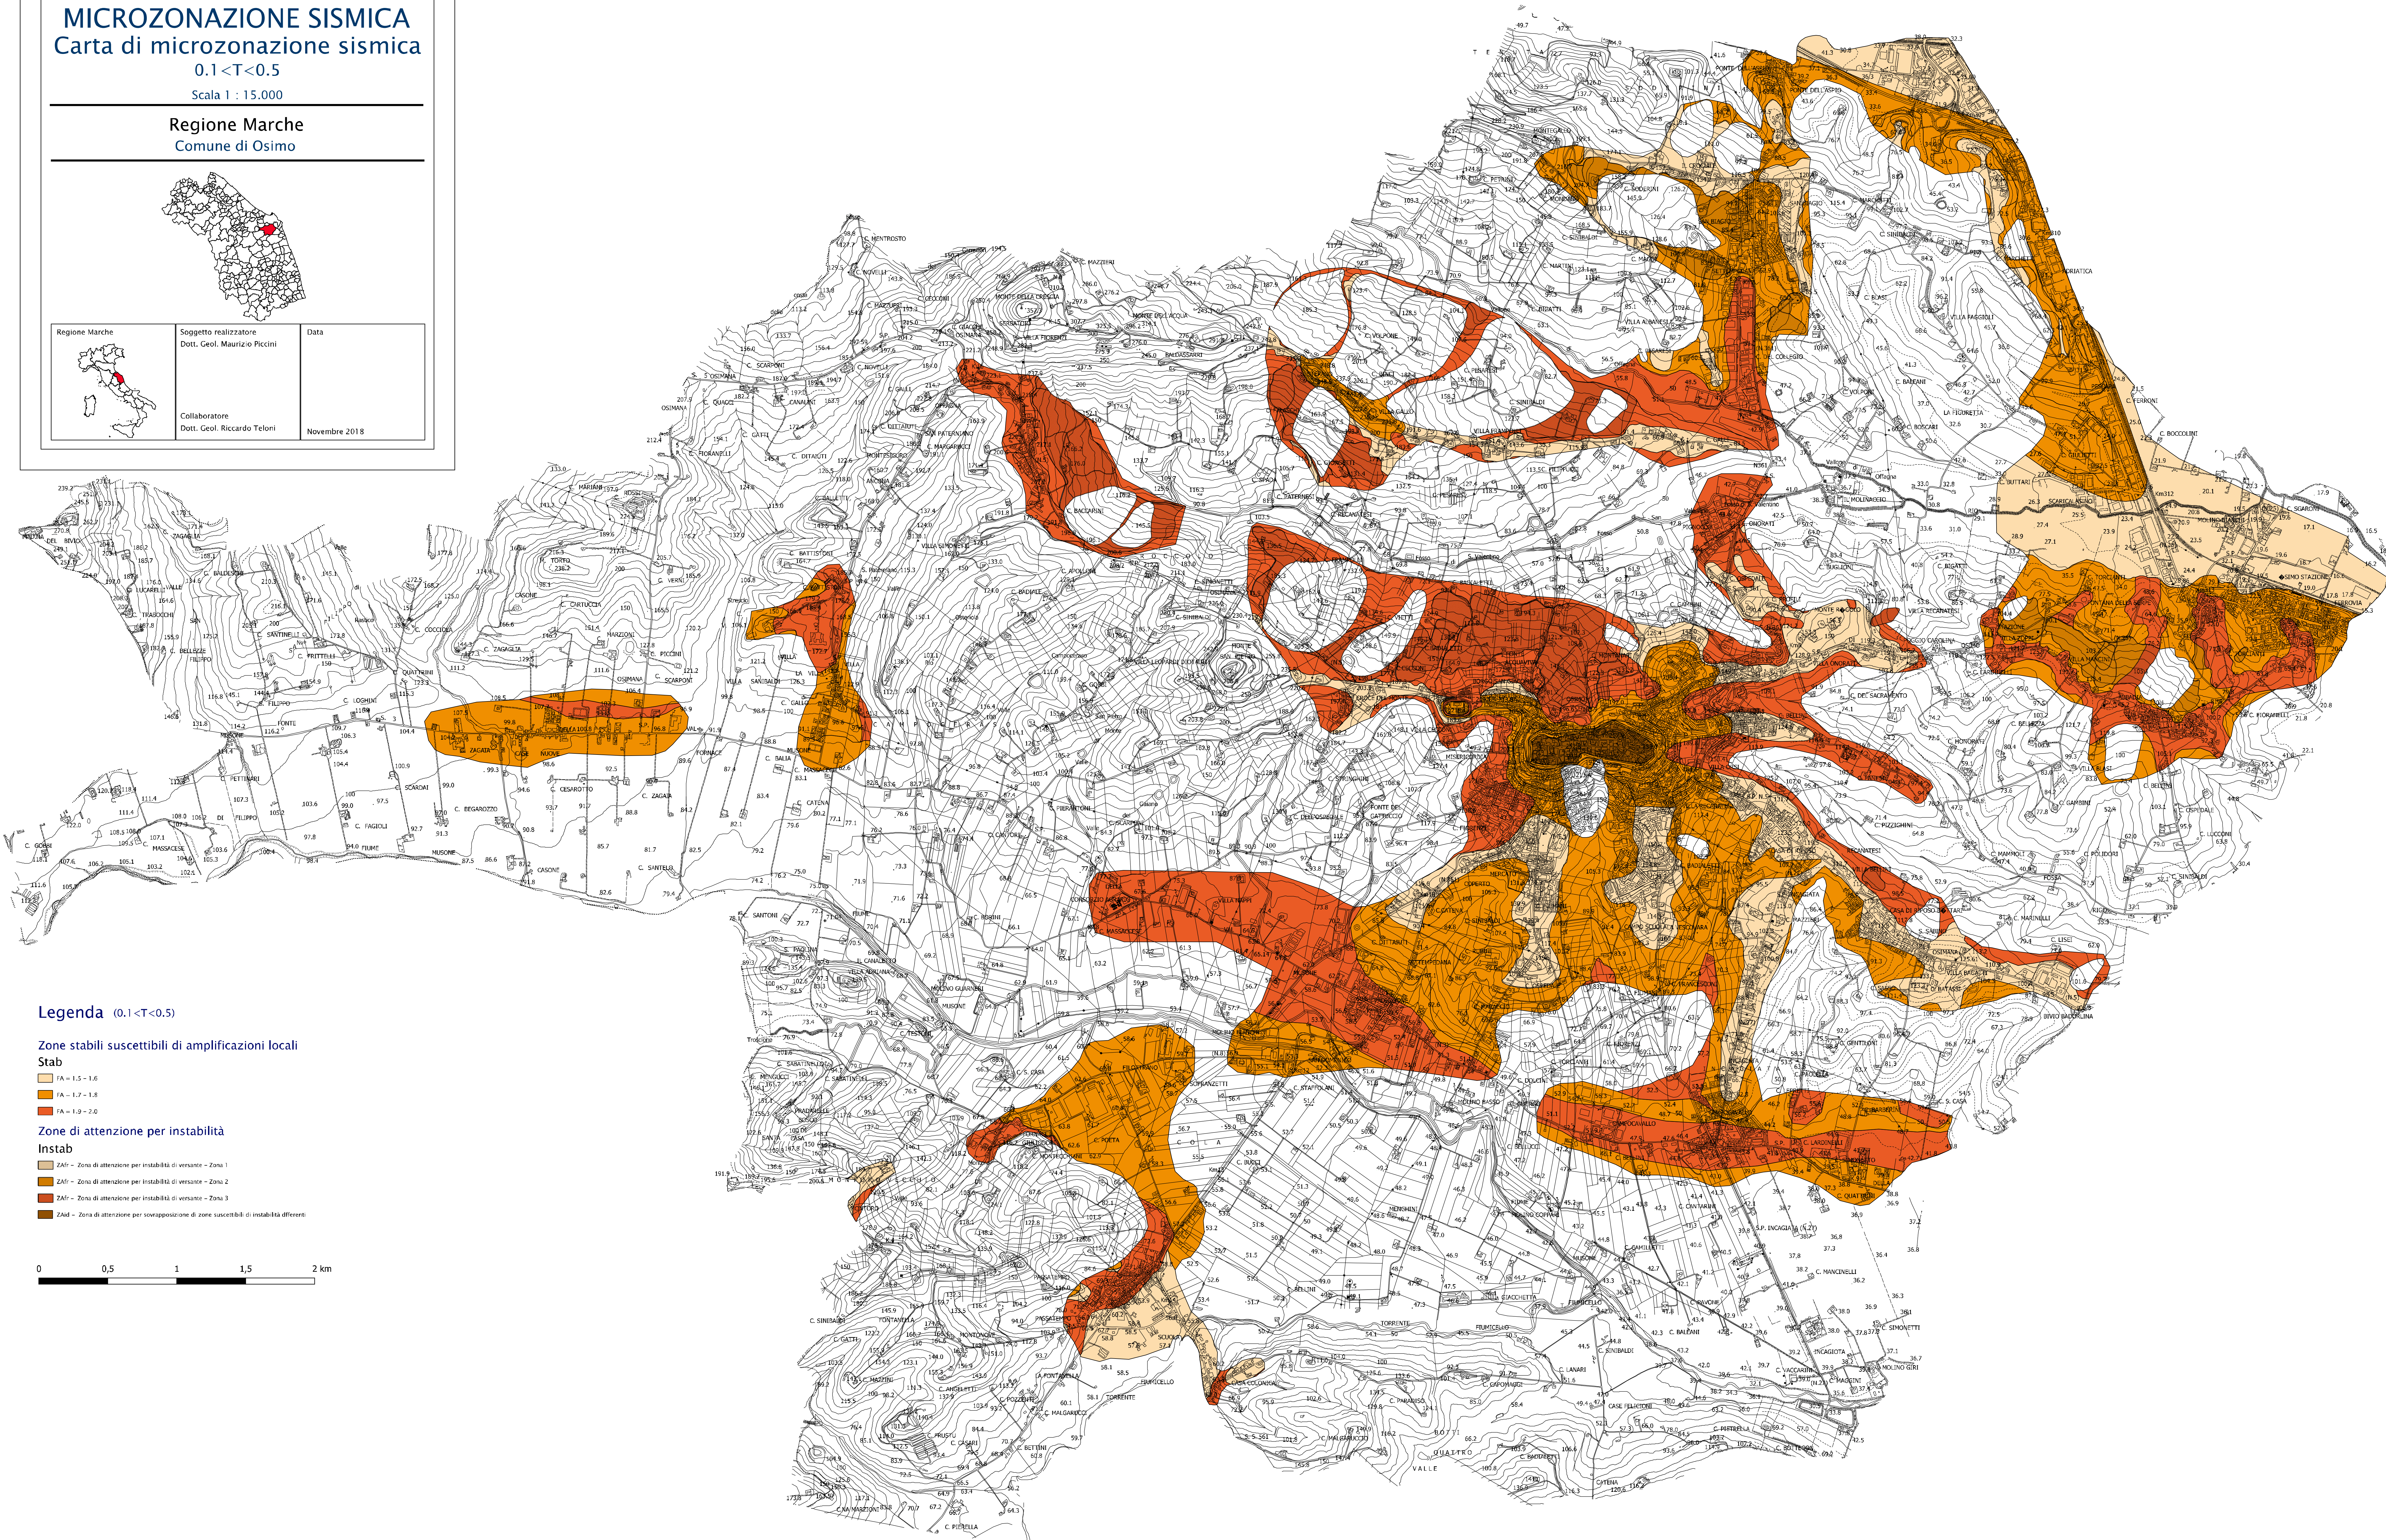

### Legenda (0.1 < T < 0.5)

#### Zone stabili suscettibili di amplificazioni locali

##### Stab

- FA - 1.5 - 1.6
- FA - 1.7 - 1.8
- FA - 1.9 - 2.0

#### Zone di attenzione per instabilità

##### Instab

- ZAF1 - Zona di attenzione per instabilità di versante - Zona 1
- ZAF2 - Zona di attenzione per instabilità di versante - Zona 2
- ZAF3 - Zona di attenzione per instabilità di versante - Zona 3
- ZAd - Zona di attenzione per sovrapposizione di zone suscettibili di instabilità differenti

